



BETECKNINGAR

FÖR GEOTEKNISKA BETECKNINGAR SE SGF:S
 BETECKNINGSSYSTEM www.sgf.net SAMT
 SVENSK STANDARD SS-EN ISO 14688-1 OCH
 SS-EN ISO 14688-2.

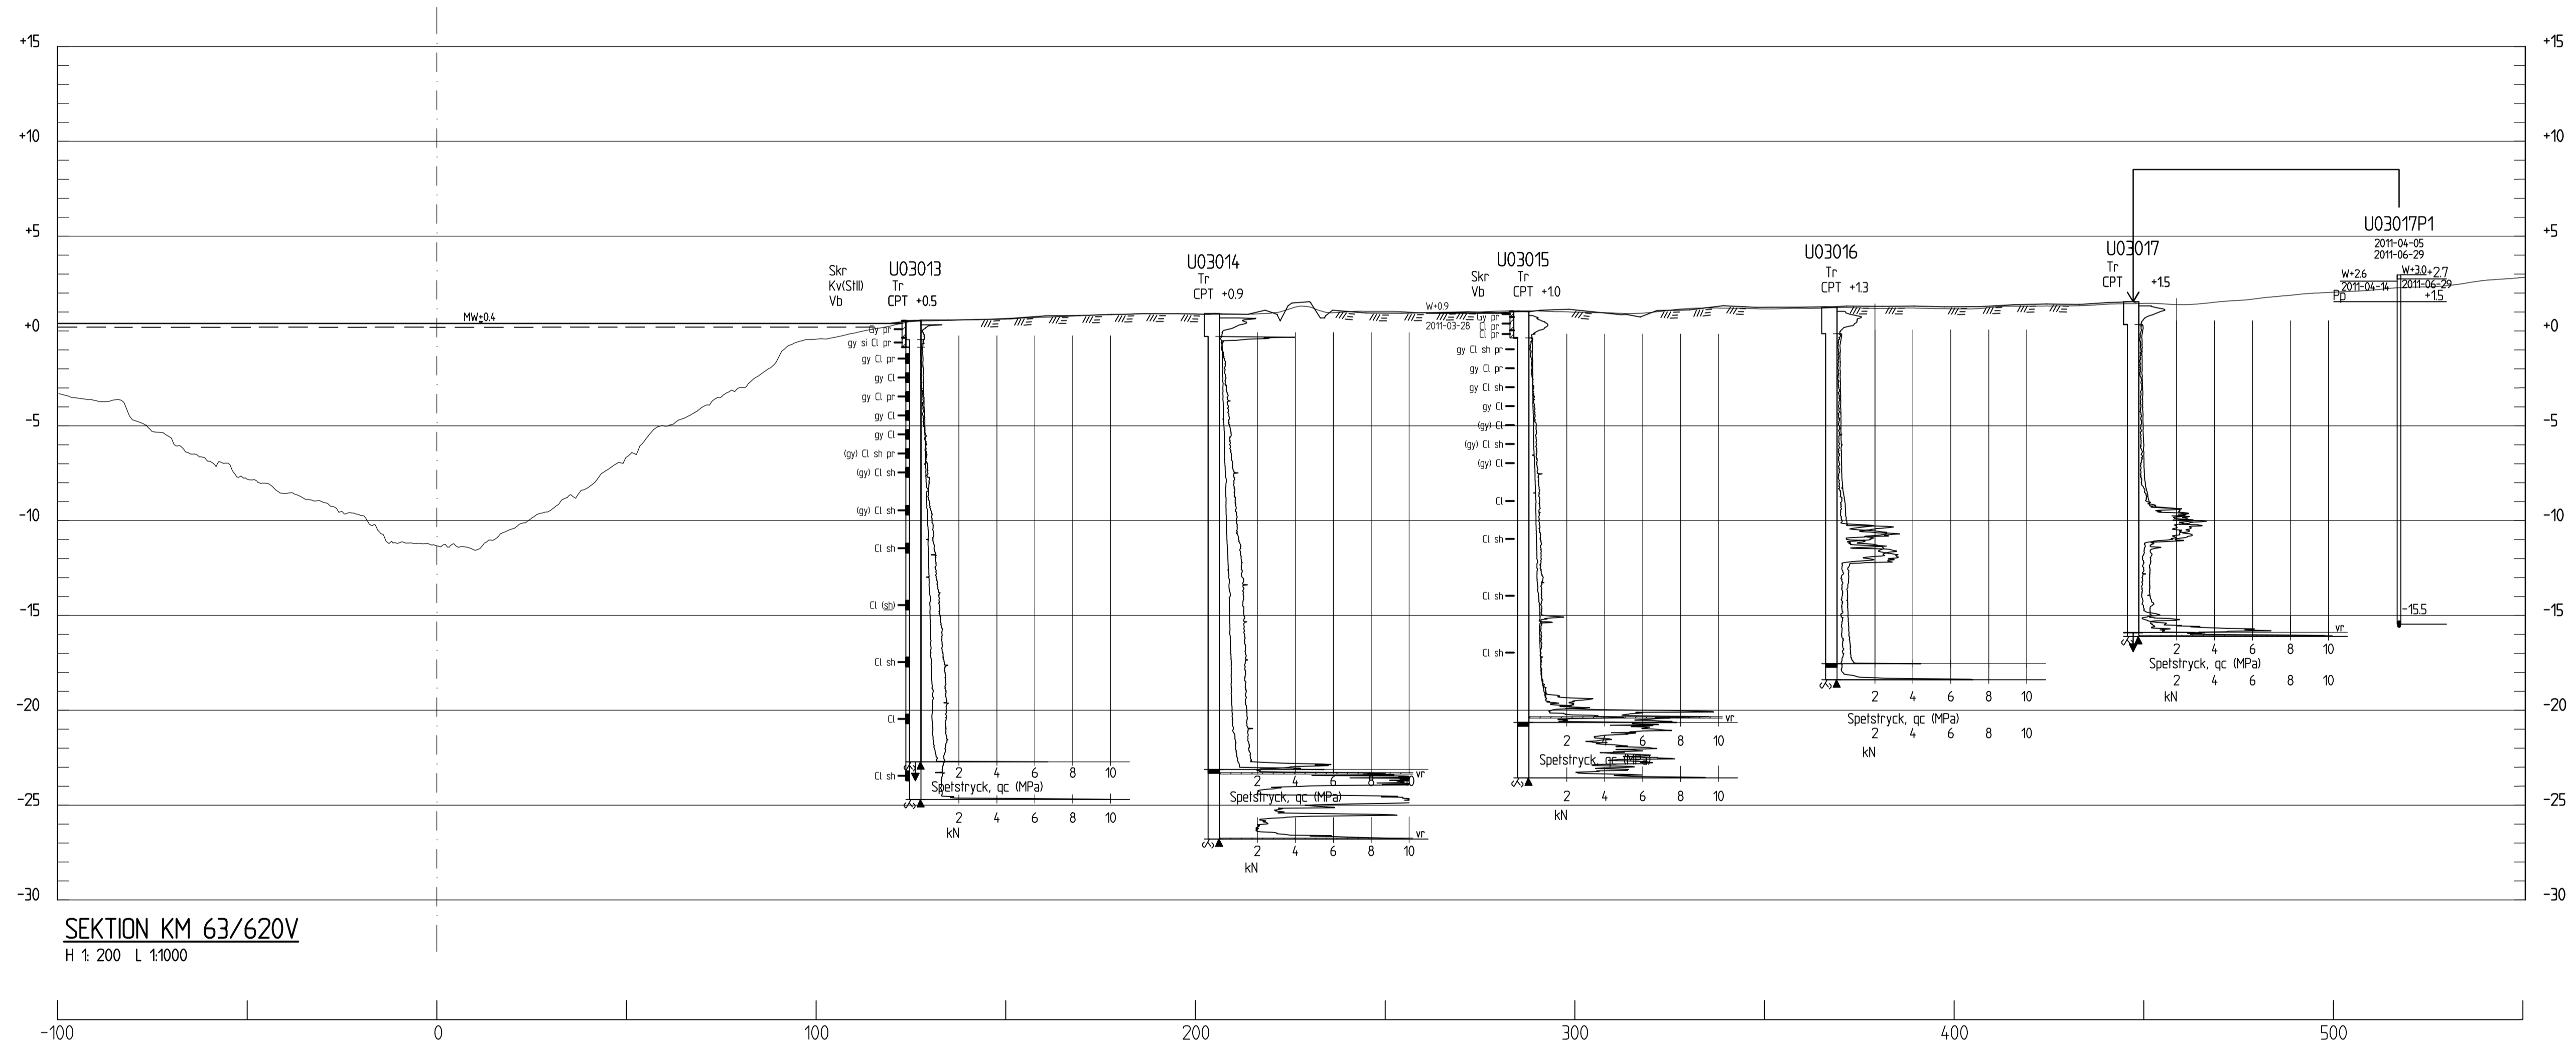

SEKTION KM 63/620V
 H 1:200 L 1:1000

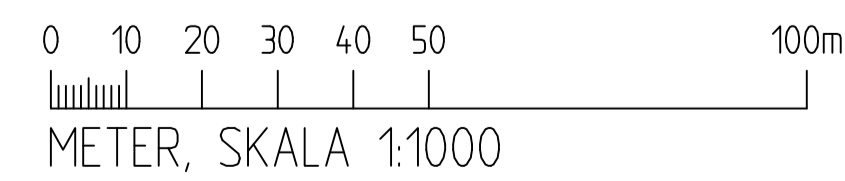

BET	ANT	ÄNDRINGEN AVSER	DATUM	SIGN

KLIMATANPASSNING- SKREDFÖRUTSÄTTNINGAR I GÖTA ÄLVDALLEN

SGI Statens geotekniska institut
 581 93 LINKÖPING Telefon:013-20 18 00 Telefax:013-20 19 14 www.swedgeo.se

UPPDRAG NR 14083	RITAD AV MAPN, COWI	GEOTEKNISK UNDERSÖKNING SKÅR - BOHUS, SEKTION KM 63/620V
DATUM 2011-08-15	HANDLÄGGARE CHJU, COWI	ANSVARIG CHARLOTTE JUNKERS, COWI KARIN LUNDSTRÖM, SGI
SKALA H:200, L:1:1000(A1)	NUMMER S03V0013	BET