


GÖTA ÄLV

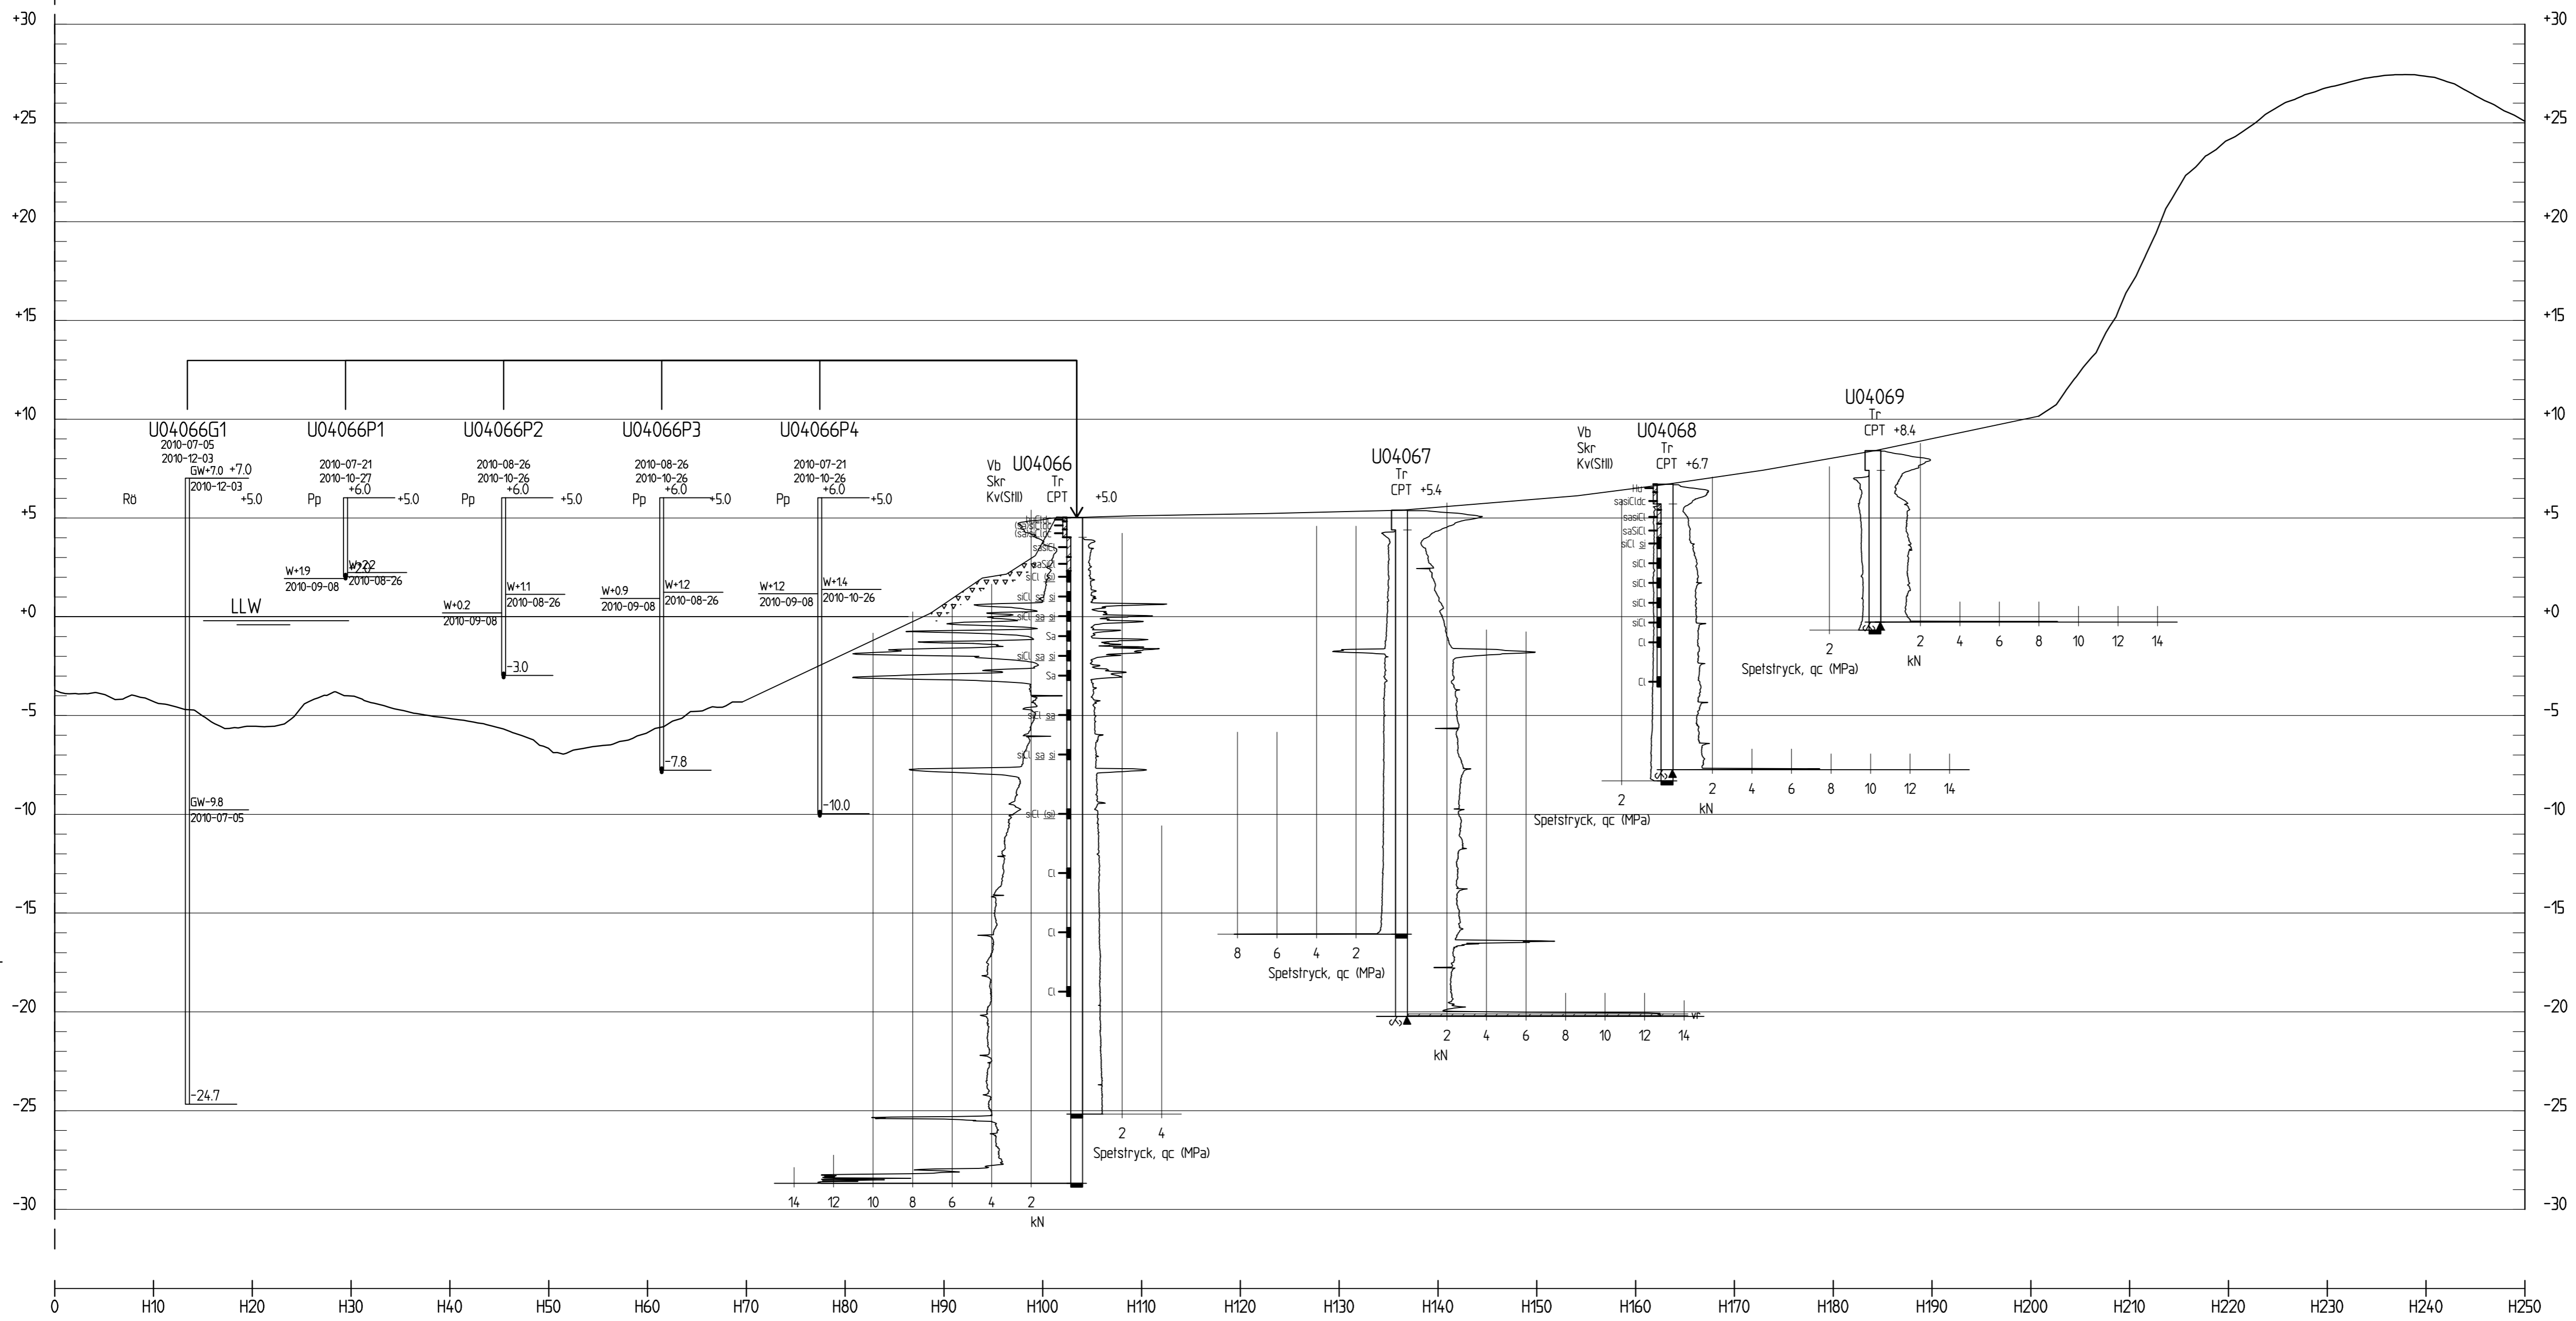

34/700
H 1:200 L 1:400

HÄNVISNINGAR
 KOMPLETTA BORRHÅL REDOVISAS
 PÅ FÖLJANDE RITNINGAR:
 U04066
 U04068
 PORTRYCKSSTATION REDOVISAS
 PÅ FÖLJANDE RITNING:
 U04066PG

FÖRKLARINGAR
 EROSIONSSKYDD

BET	ANT	ANDRINGEN AVSER	DATUM	SIGN

KLIMATANPASSNING- SKREDFÖRUTSÄTTNINGAR I GÖTA ÄLVDALEN

581 93 LINKÖPING Telefon: 013-20 18 00 Telefax: 013-20 19 14 www.swedgeo.se

UPPDRAG NR 14084	RITAD AV C.APELL, TYRÉNS	GEOTEKNISK UNDERSÖKNING STRÖM - SKÅR, SEKTION KM 34/700
DATUM 110331	HANDLAGGARE B.KÄRRLIND, TYRÉNS	
ANSVÄRIG B.HANSSON, TYRÉNS PETER ZACKRISSON, SGI	SKALA H 1:200, L 1:400	NUMMER S04V0011