


GÖTA ÄLV

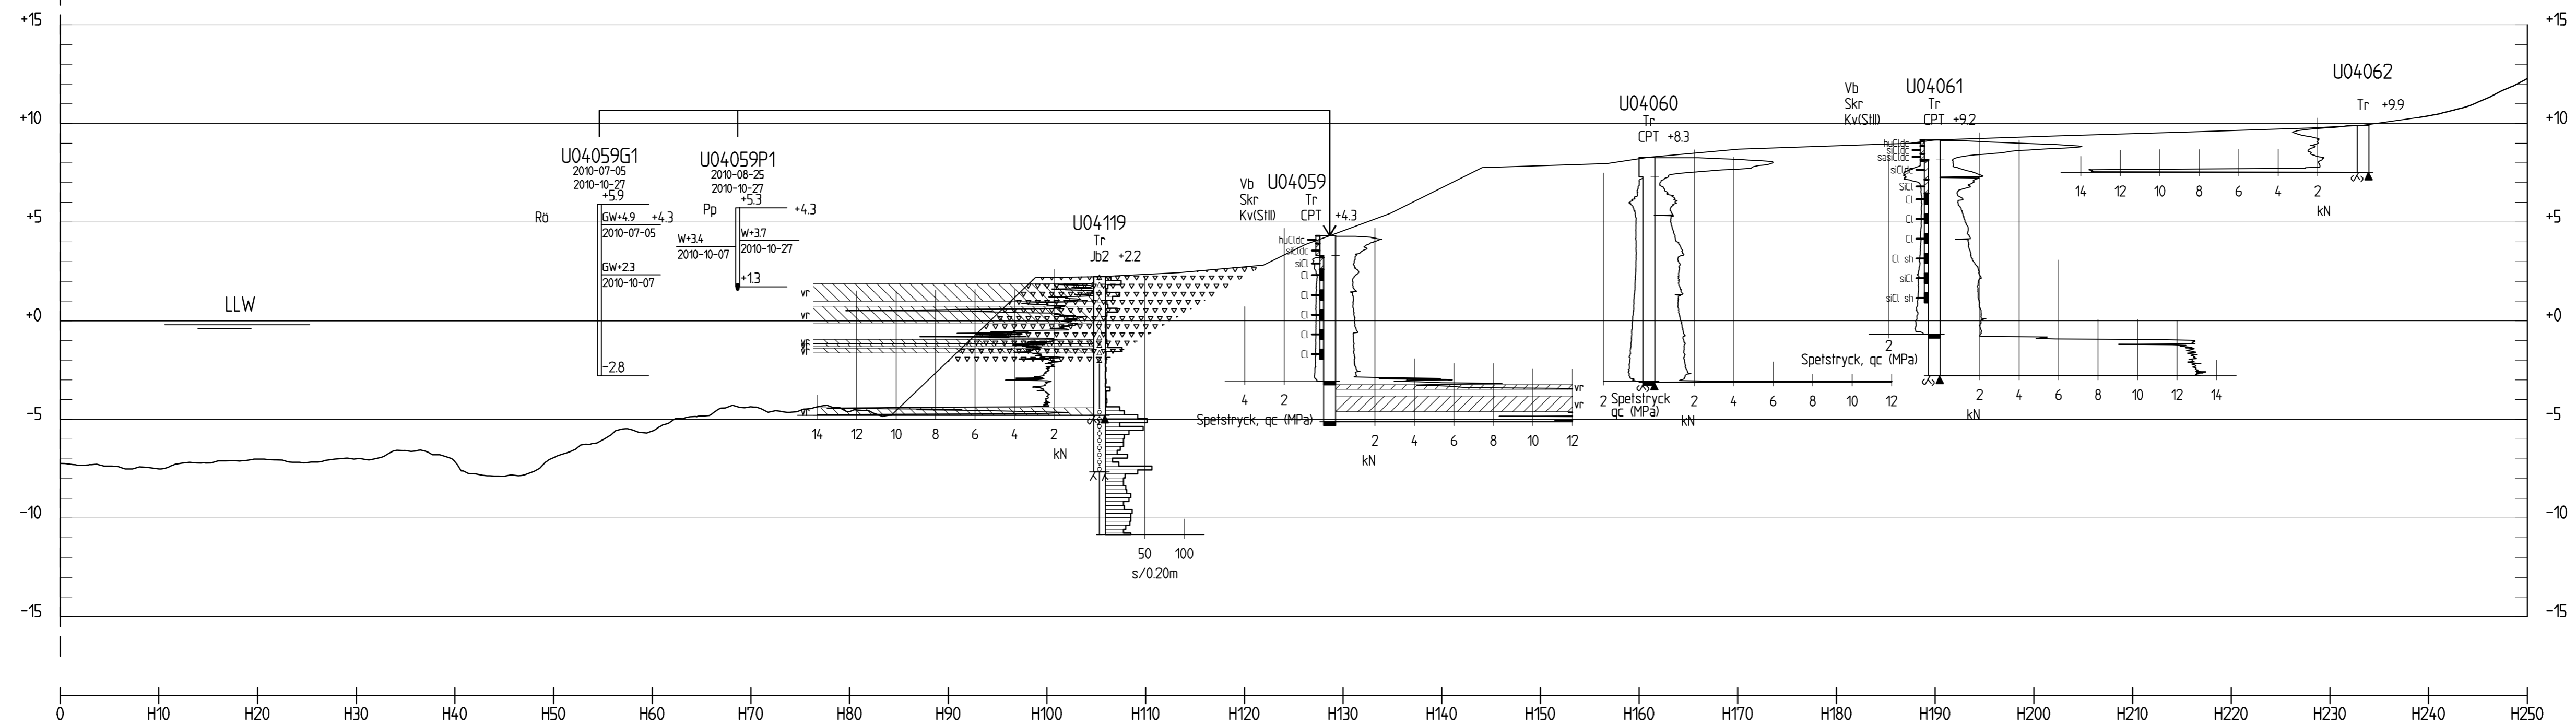


HÄNVISNINGAR
 KOMPLETTA BORRHÅL REDOVISAS
 FÖLJANDE RITNINGAR:
 U04059
 U04061
 PÖRTRYCKSSATION REDOVISAS
 PÅ FÖLJANDE RITNING:
 U04059PG

FÖRKLARINGAR
 EROSIONSSKYDD

36/350
 H 1:200 L 1:400

| | | | | |
|-----|-----|-----------------|-------|------|
| BET | ANT | ANDRINGEN AVSER | DATUM | SIGN |
| | | | | |

KLIMATANPASSNING- SKREDFÖRUTSÄTTNINGAR I GÖTA ÄLVDALEN



581 93 LINKÖPING Telefon:013-20 18 00 Telefax:013-20 19 14 www.swedgeo.se

| | | |
|--|-----------------------------------|---|
| UPPDRAG NR 14084 | RITAD AV C.APELL, TYRÉNS | GEOTEKNISK UNDERSÖKNING STRÖM - SKÅR, SEKTION KM 36/350 |
| DATUM 110331 | HANDLAGGARE B.KÄRRLIND, TYRÉNS | |
| ANSVÄRIG B.HANSSON, TYRÉNS PETER ZACKRISSON, SGI | SKALA H 1:200, L 1:400 | NUMMER S04V0013 |

V:_UPPDRAG\22-184\1\tekn\översikt\skär\skär_0111.dwg, 2011-04-14, 14:53:34, De: AT 514041 om Länstapel, 11