


GÖTA ÄLV

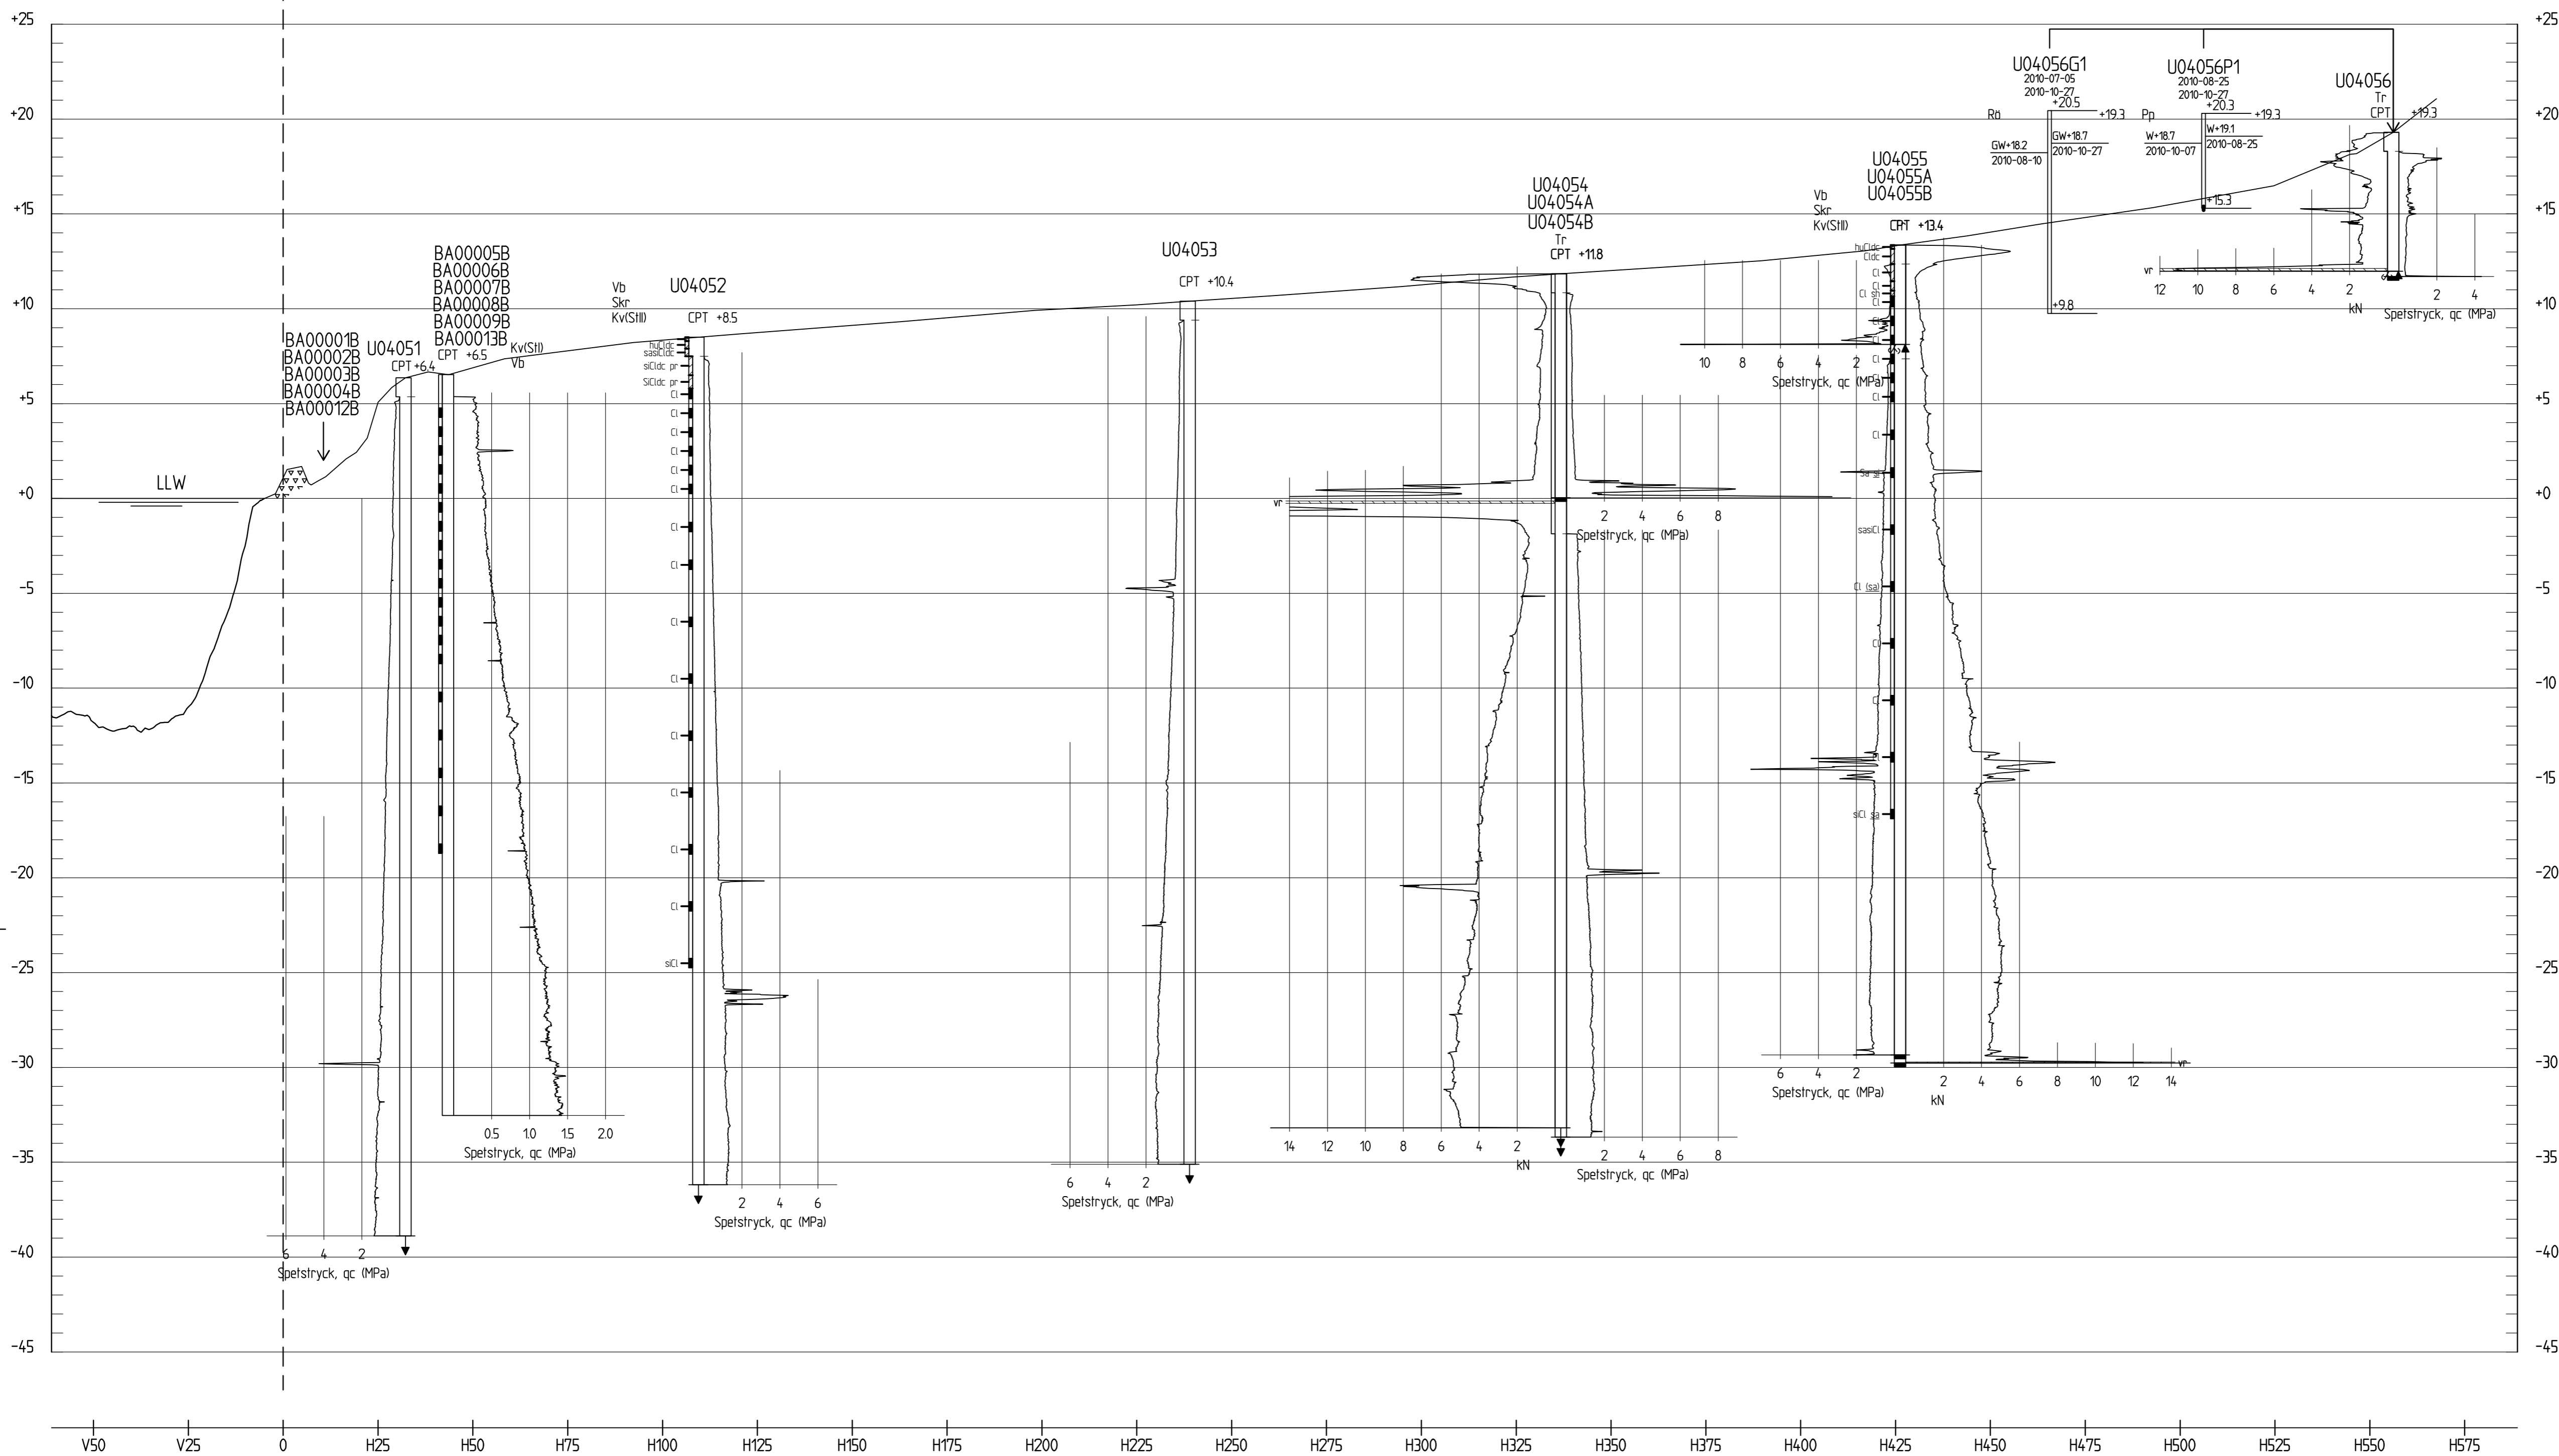

HÄNVISNINGAR

KOMPLETTA BORRHÅL REDOVISAS PÅ FÖLJANDE RITNINGAR:
 U04052
 U04055
 BA00012B
 BA00013B

PÖRTRYCKSSTATIONER REDOVISAS PÅ FÖLJANDE RITNINGAR:
 U04056PG
 BA0001B-4BPG
 BA0005B-9BPG

FÖRKLARINGAR

EROSIONSSKYDD

37/850
 H 1:200 L 1:1000

BET	ANT	ANDRINGEN AVSER	DATUM	SIGN

KLIMATANPASSNING- SKREDFÖRUTSÄTTNINGAR I GÖTA ÄLVDALLEN

SGI Statens geotekniska institut
 581 93 LINKÖPING Telefon:013-20 18 00 Telefax:013-20 19 14 www.swedgeo.se

UPPDRAG NR 14084	RITAD AV C.APELL, TYRÉNS	GEOTEKNISK UNDERSÖKNING
DATUM 110331	HANDLAGGARE B.KÄRRLIND, TYRÉNS	STRÖM - SKÅR, SEKTION KM 37/850
ANSVARIG B.HANSSON, TYRÉNS PETER ZACKRISSON, SGI	SKALA H 1:200, L 1:1000	NUMMER S04V0015

V:_uppgifter\2014\14084\14084.dwg 1:1000 2014-09-15 14:55:56, Ösk. AT 5/24/14 om Läringsuppl. 11