



GÖTA ÄLV

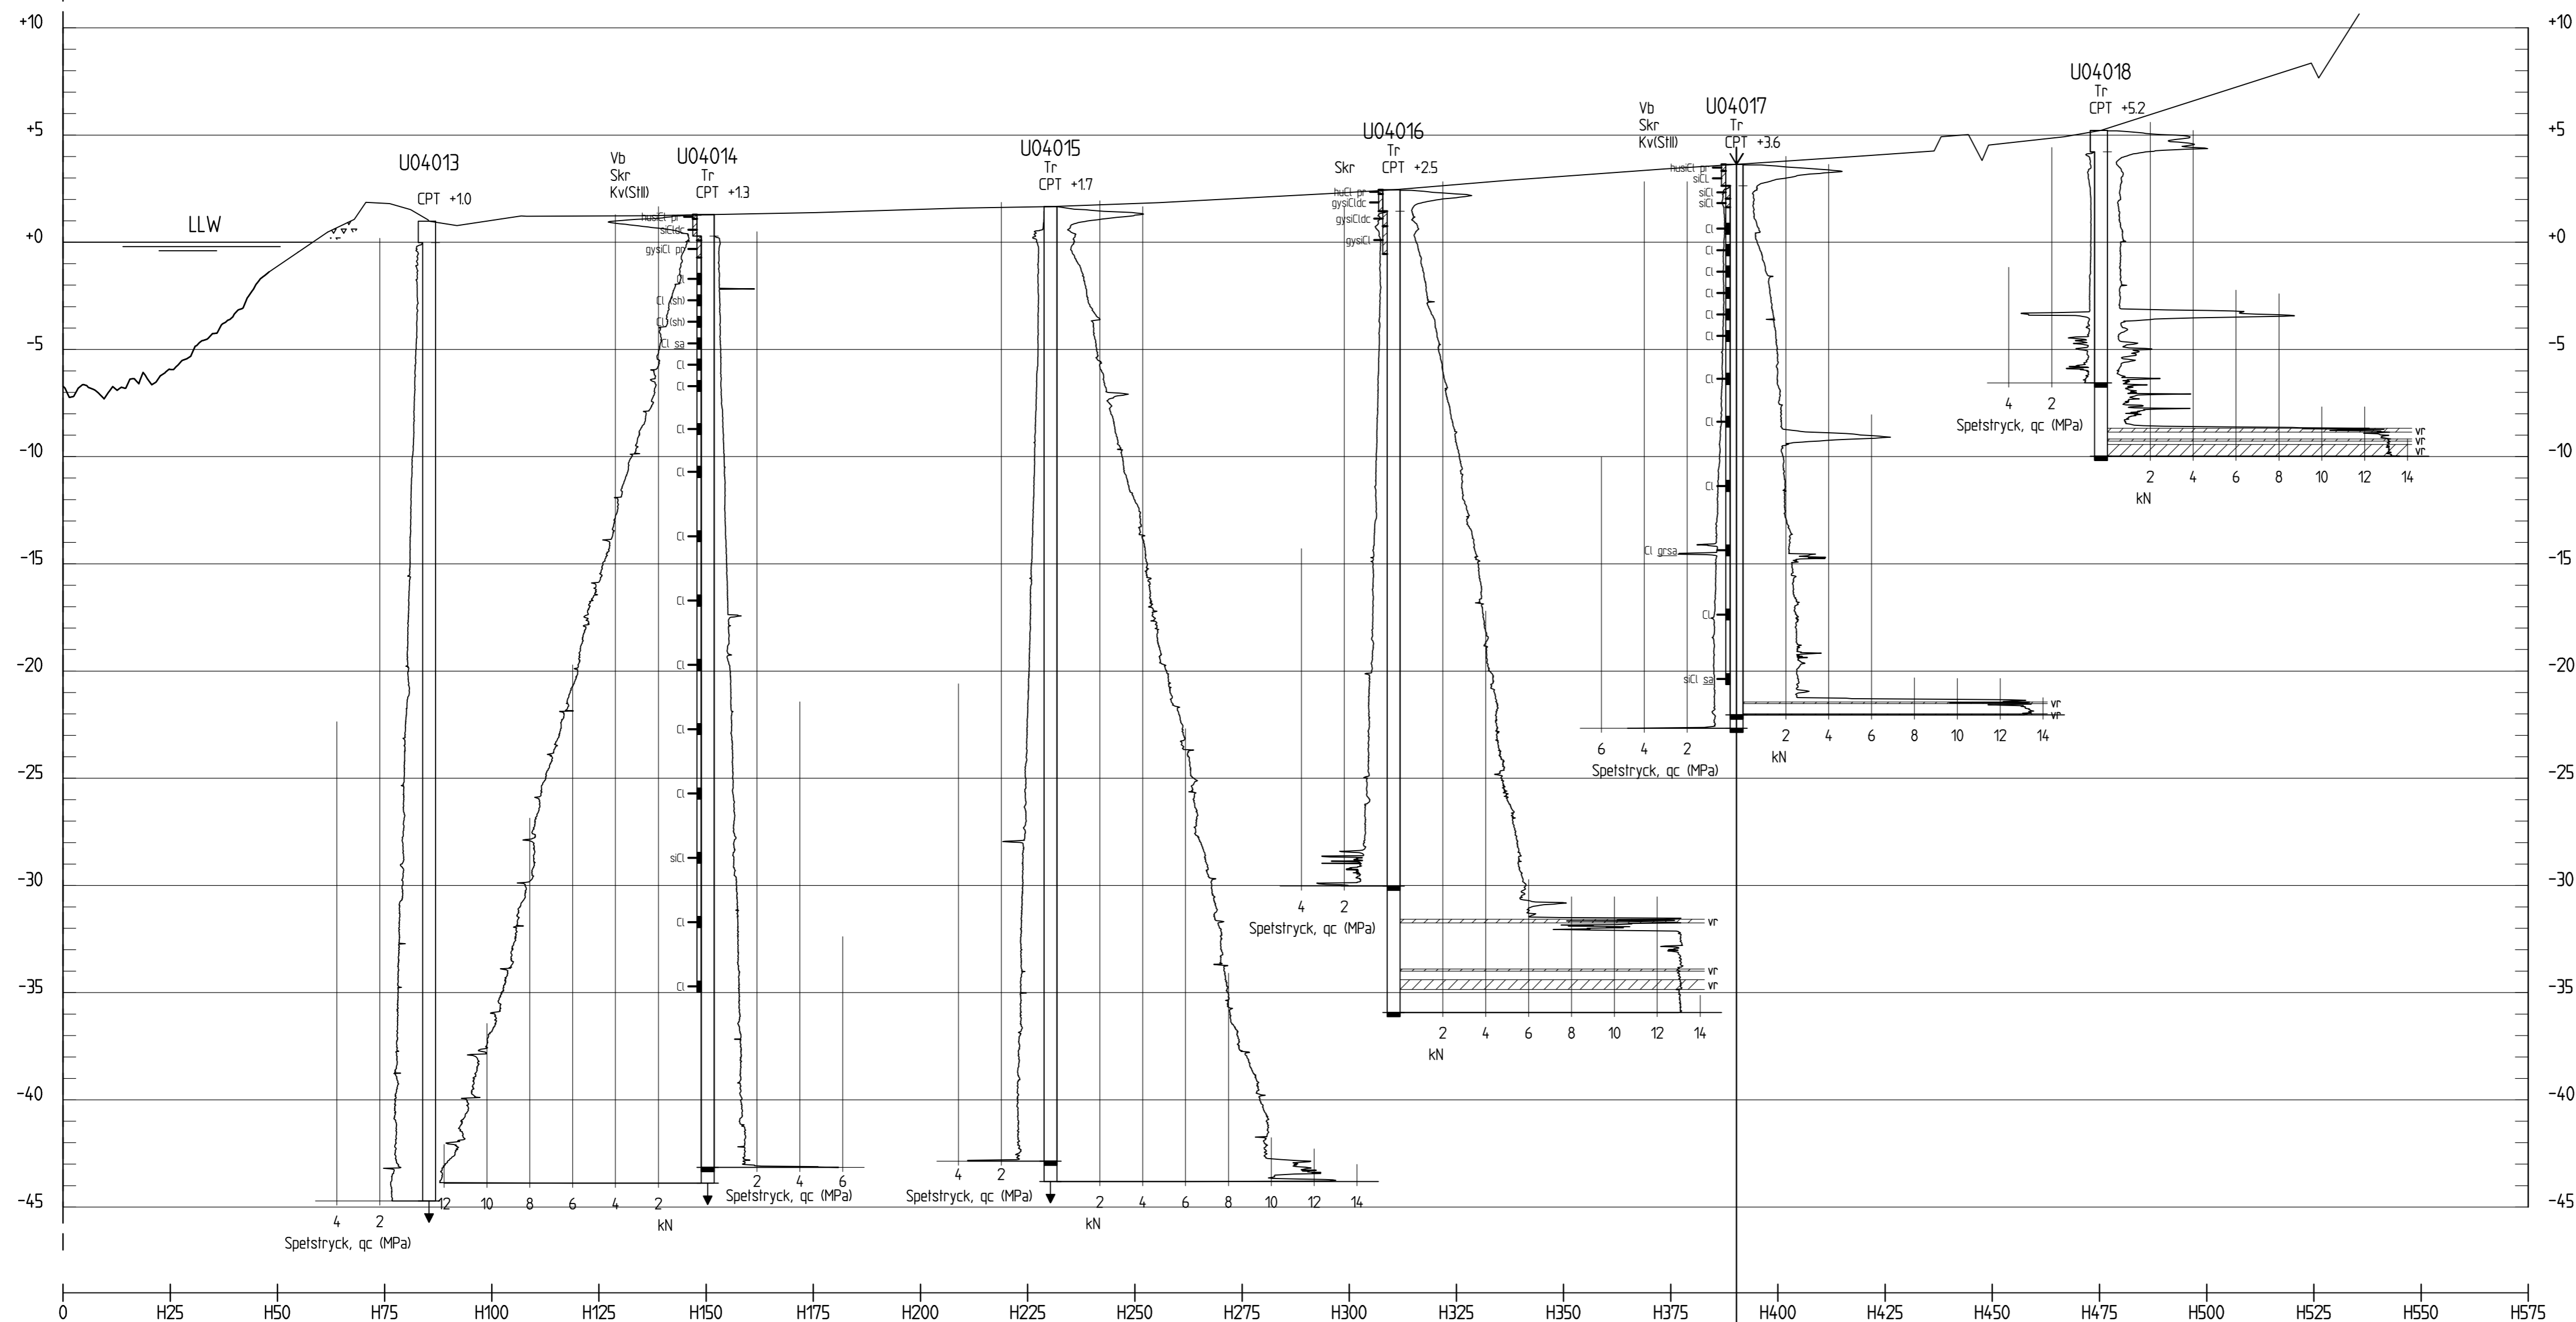

**HÄNVISNINGAR**  
 KOMPLETTA BORRHÅL REDOVISAS  
 PÅ FÖLJANDE RITNINGAR:  
 U04014  
 U04016  
 U04017  
 PORTRYCKSSTATION REDOVISAS  
 PÅ FÖLJANDE RITNING:  
 U04017PG

**FÖRKLARINGAR**  
 EROSIONSSKYDD

44/900  
 H 1:200 L 1:1000

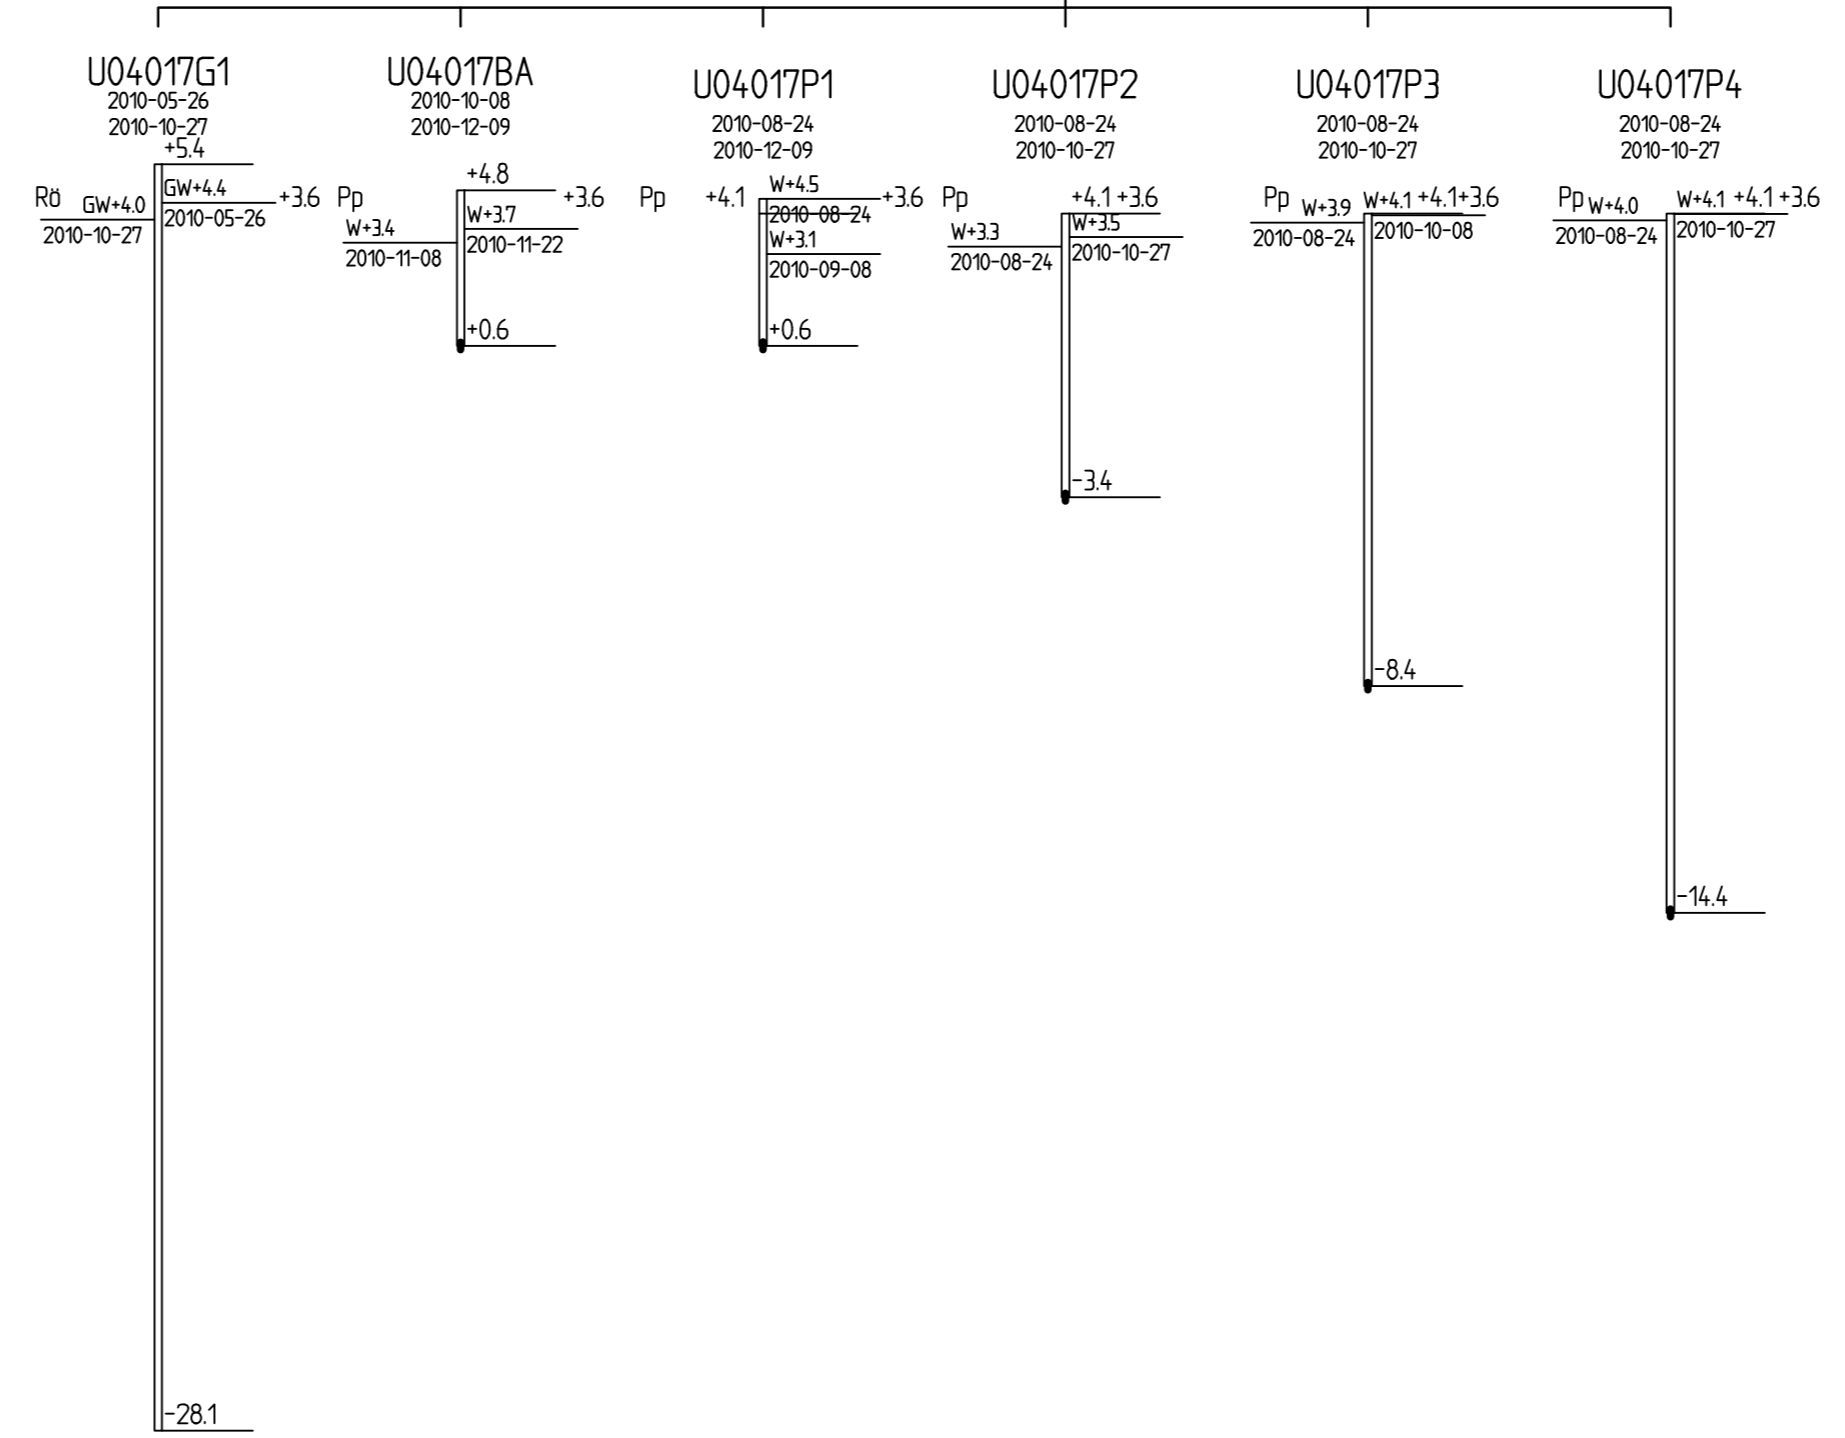

BET	ANT	ANDRINGEN AVSER	DATUM	SIGN

KLIMATANPASSNING- SKREDFÖRUTSÄTTNINGAR I GÖTA ÄLVDALEN

**SGI** Statens geotekniska institut  
 581 93 LINKÖPING Telefon:013-20 18 00 Telefax:013-20 19 14 www.swedgeo.se

UPPRAG NR 14084	RITAD AV C.APELL, TYRÉNS	GEOTEKNISK UNDERSÖKNING STRÖM - SKÅR, SEKTION KM 44/900
DATUM 110331	HANDLAGGARE B.KÄRRLIND, TYRÉNS	ANSVÄRIG B.HANSSON, TYRÉNS PETER ZÄCKRISSON, SGI
SKALA H 1:200, L 1:1000	NUMMER S04V0024	BET

V:\\_projekt\44\22\94\1\tekn\GötaÄlv\44\_900\GötaÄlv\_S04V0024.dwg 2010-10-14 18:13:33, Öe AT 594341 an Lundacapel, 11