


GÖTA ÄLV

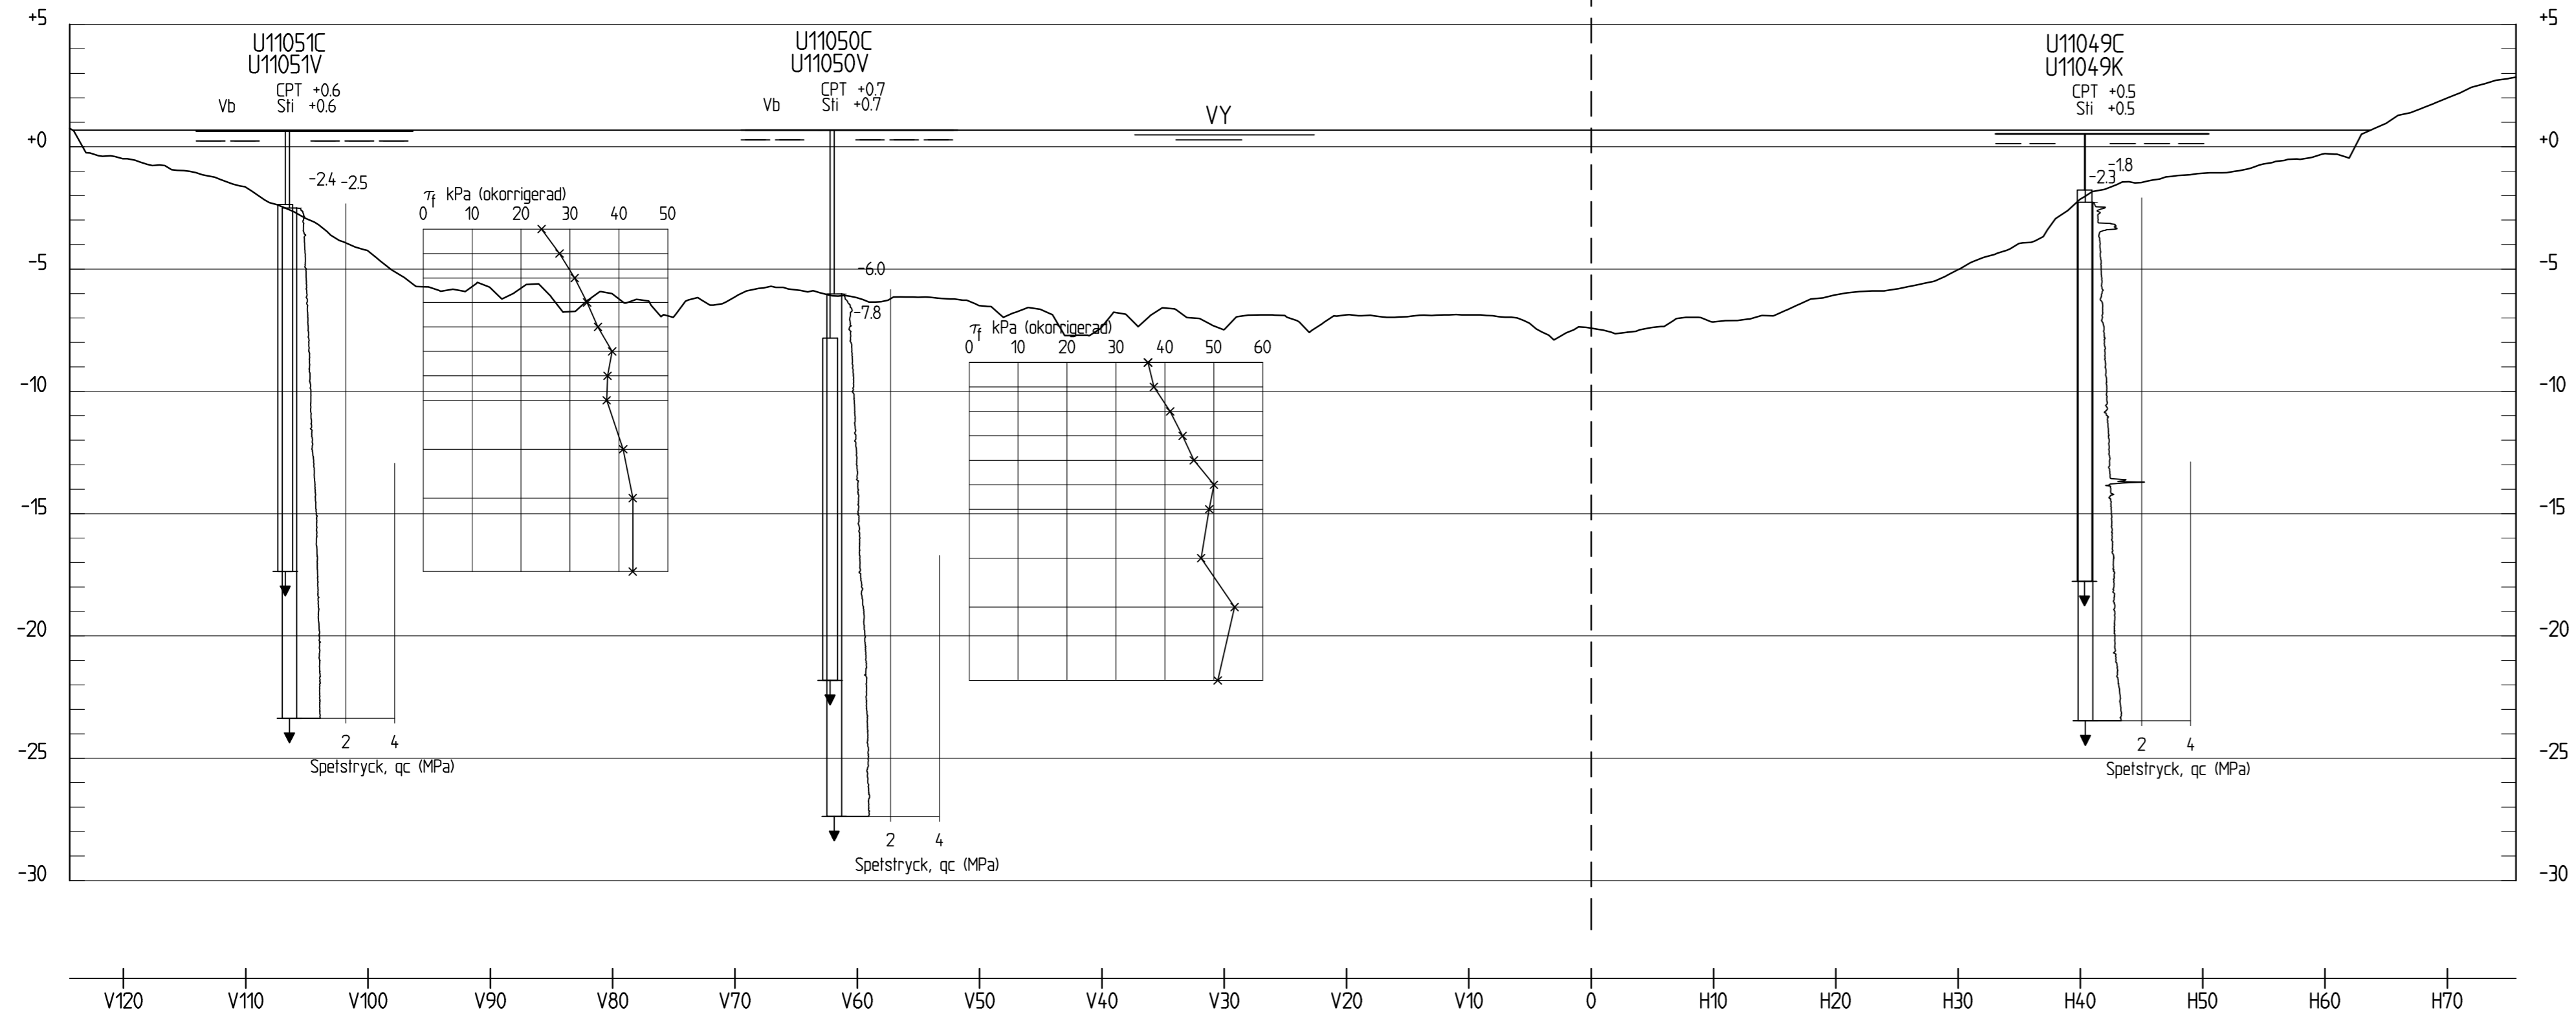

41/210
H 1:200 L 1:400

BET	ANT	ANDRINGEN AVSÄR	DATUM	SIGN

KLIMATANPASSNING- SKREDFÖRUTSÄTTNINGAR I GÖTA ÄLVDALEN



Statens geotekniska institut

581 93 LINKÖPING Telefon:013-20 18 00 Telefax:013-20 19 14 www.swedgeo.se

UPPDRAG NR 14084	RITAD AV C.APELL, TYRÉNS	GEOTEKNISK UNDERSÖKNING STRÖM - SKÅR, SEKTION KM 41/210
DATUM 110331	HANDLAGGARE B.KÄRRLIND, TYRÉNS	
ANSVÄRIG B.HANSSON, TYRÉNS PETER ZACKRISSON, SGI	SKALA H 1:200, L 1:400	NUMMER S04V0034