


GÖTA ÄLV

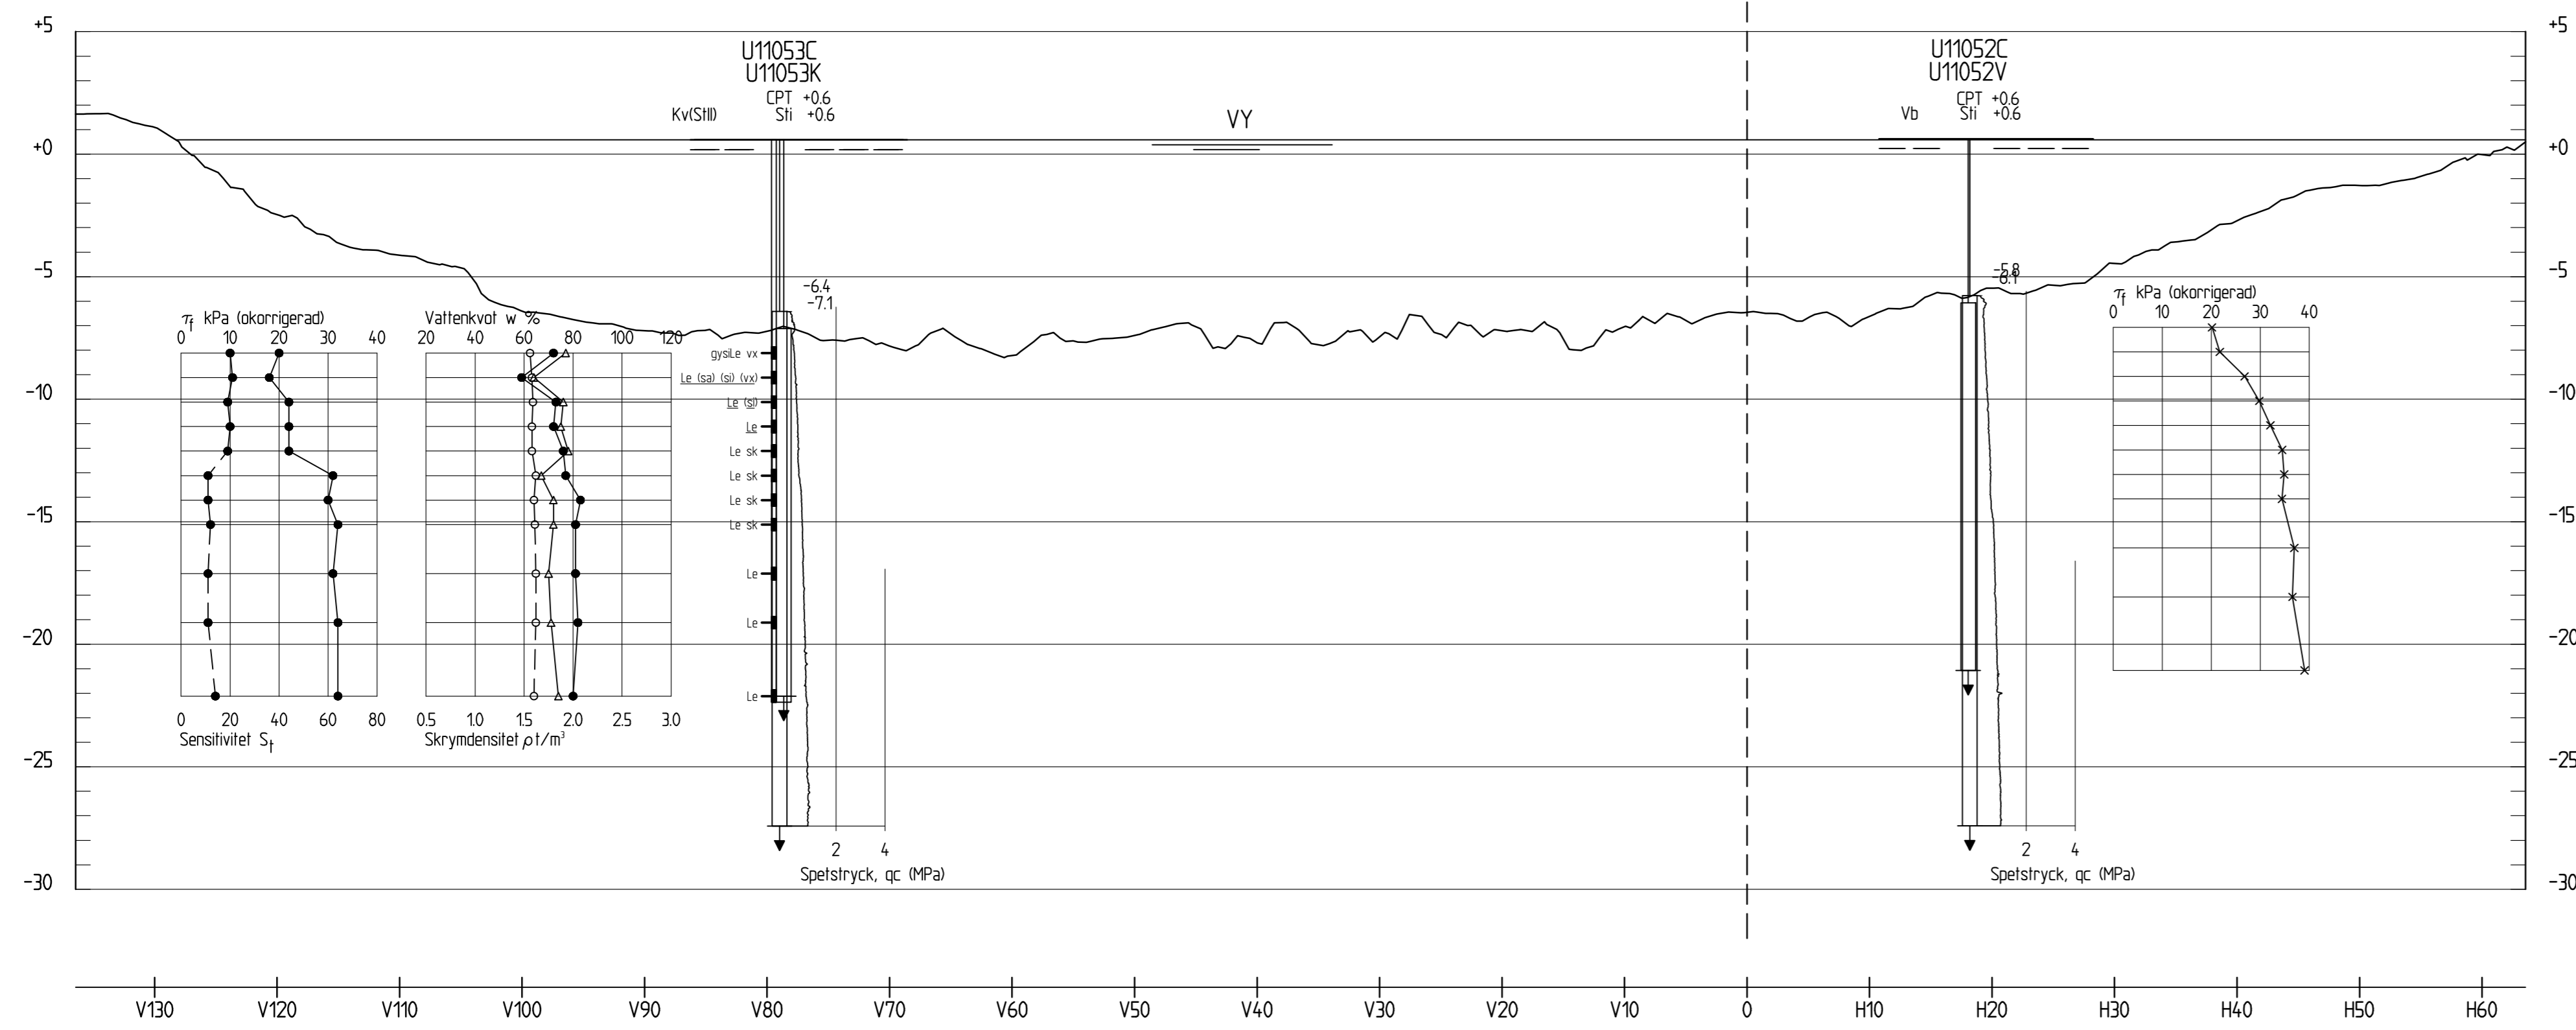

44/010  
H 1: 200 L 1: 400

BET	ANT	ANDRINGEN AVSER	DATUM	SIGN

KLIMATANPASSNING- SKREDFÖRUTSÄTTNINGAR I GÖTA ÄLVDALEN



581 93 LINKÖPING Telefon: 013-20 18 00 Telefax: 013-20 19 14 www.swedgeo.se

UPPDRAG NR 14084	RITAD AV C. APELL, TYRÉNS	GEOTEKNISK UNDERSÖKNING STRÖM - SKÅR, SEKTION KM 44/010
DATUM 110331	HANDLAGGARE B. KÄRRLIND, TYRÉNS	
ANSVÄRIG B. HANSSON, TYRÉNS PETER ZÄCKRISSON, SGI	SKALA H 1:200, L 1:400	NUMMER S04V0035