



SEKTION 2/930 V

H 1: 200 L 1: 500

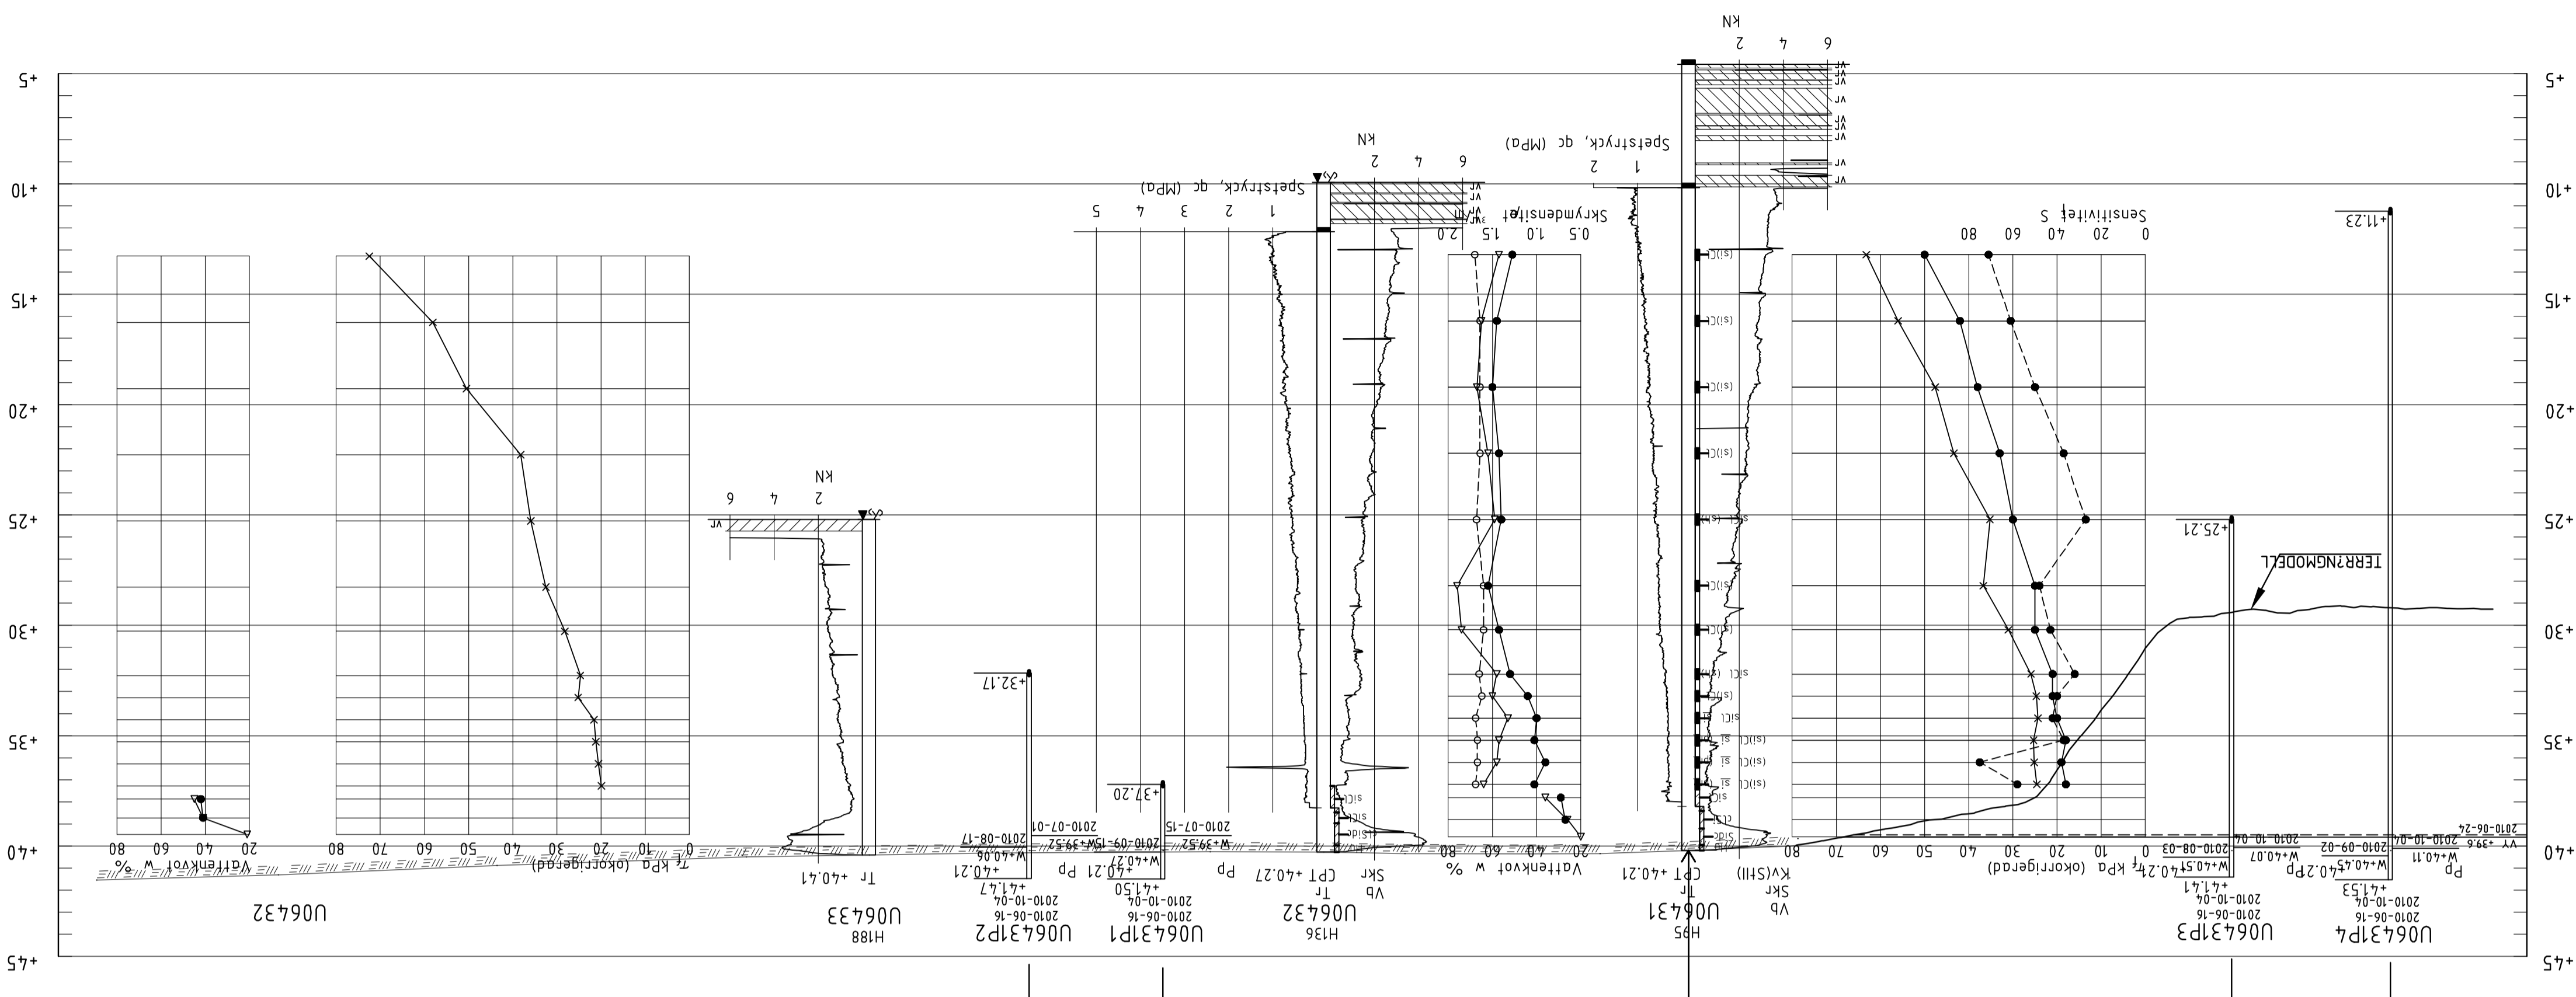

SEKTION 1/660 V

H 1: 200 L 1: 500

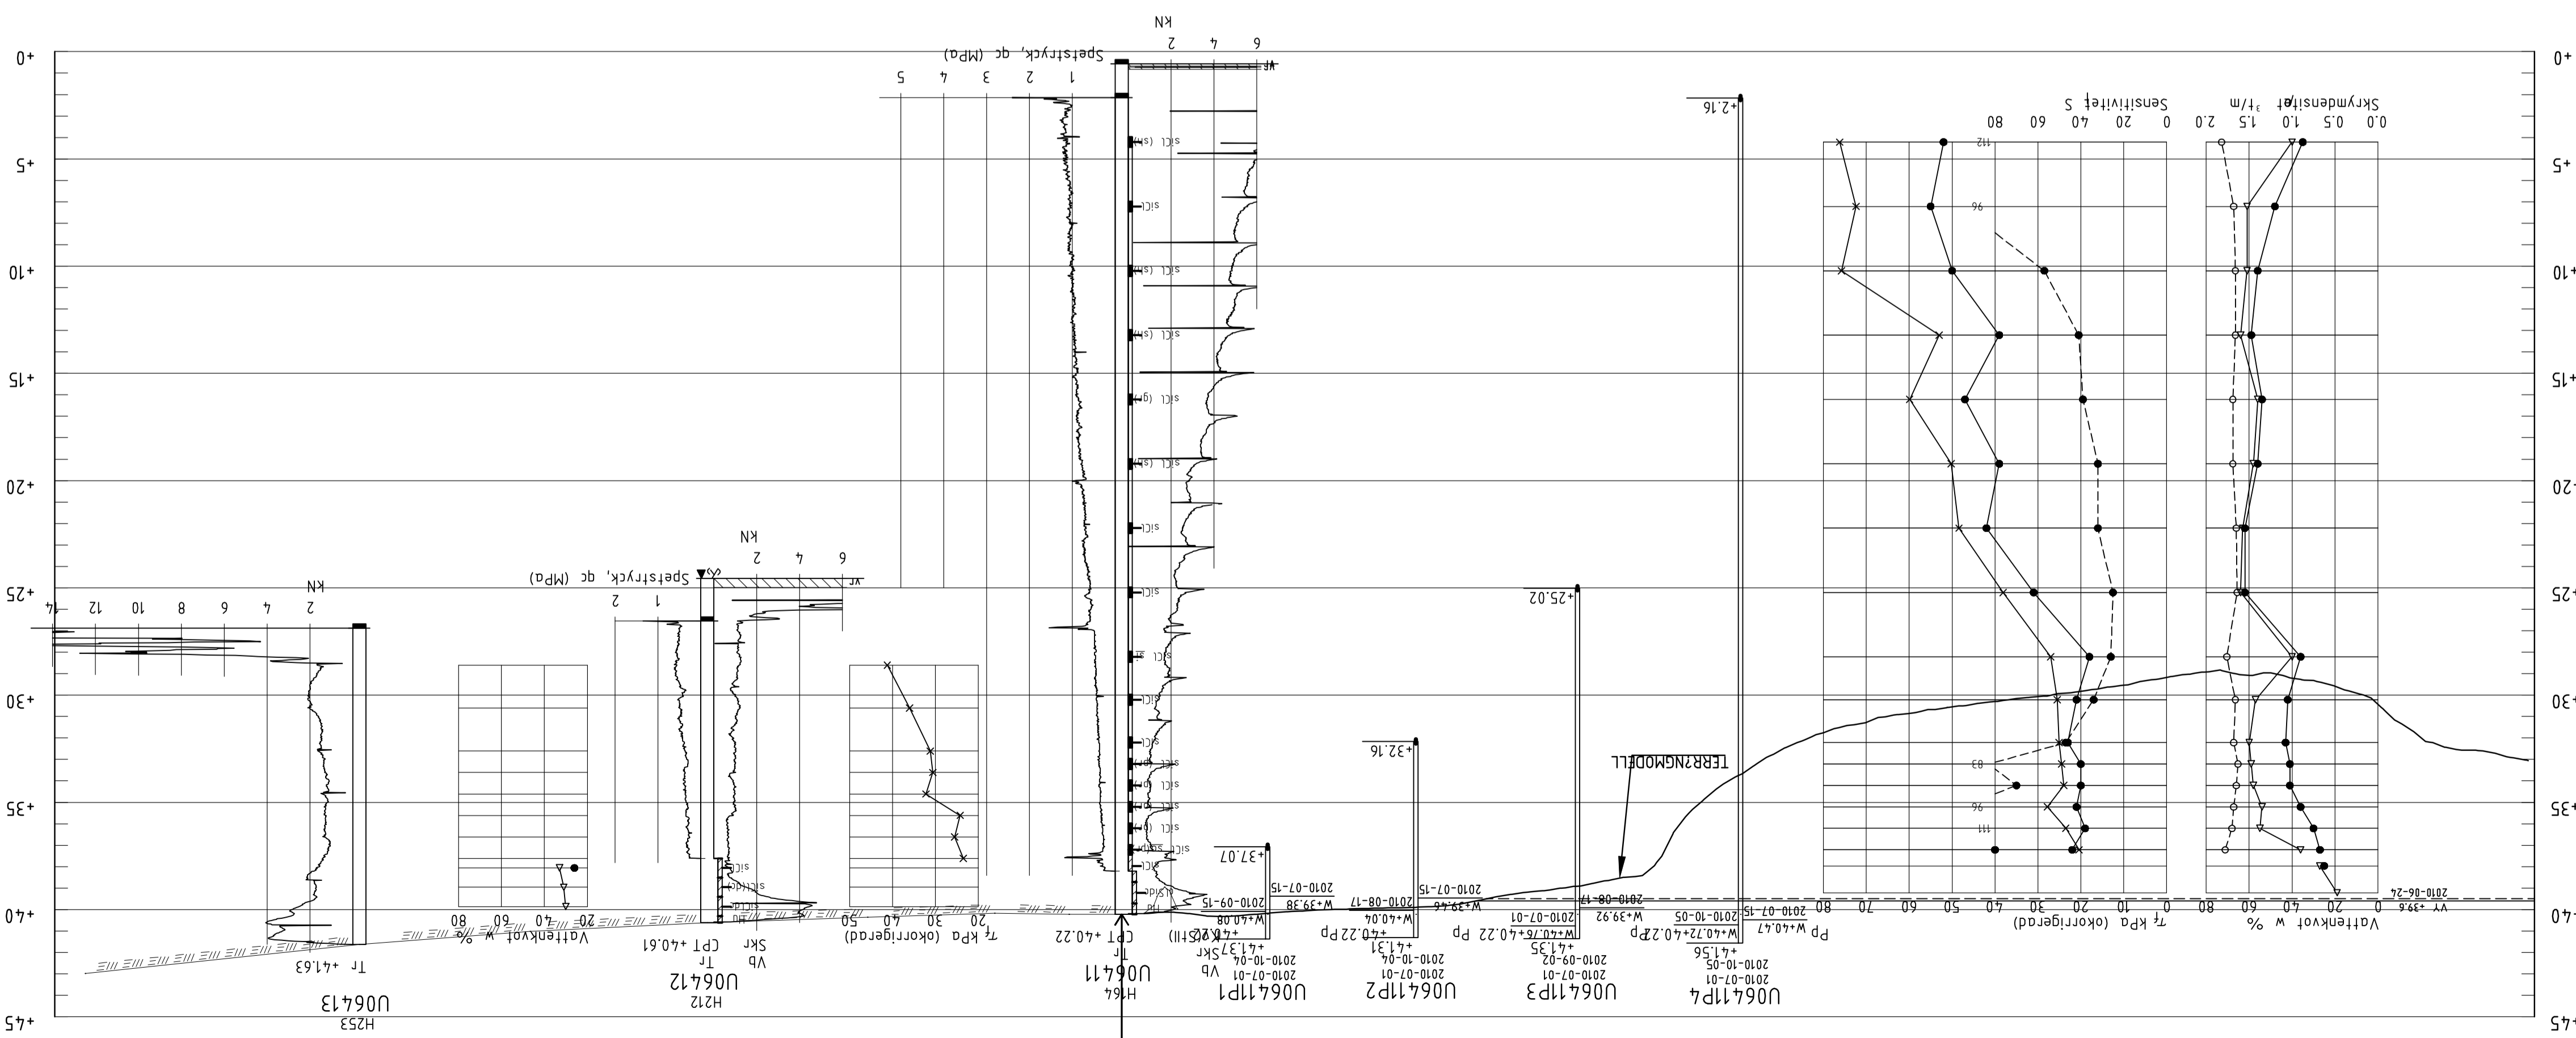


BETECKNINGAR

FÖR GEOTEKNISKA BETECKNINGAR SE SGFS
BETECKNINGSSYSTEM WW.sgf.net

BET	ANT	ANORDNINGEN AVSEER	DATUM	SGN

KLIMATANPASSNING - SKREDFÖRUTSÄTTNINGAR I GÖTA ÄLVDALEN

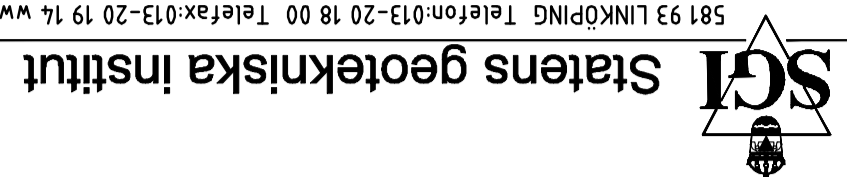

581 93 LINKÖPING Telefon: 013-20 18 00 Telefax: 013-20 19 14 www.svedgeo.se

14086
CM, VECTURA
KÖV, BOHUSGEO

2011-04-21
M. VECTURA/TT, BOHUSGEO
P. KARLSSON, SGI

SKALA
1:500/1:200
S06V0002

HENRIK LUNDSTRÖM, VECTURA
PETER ZÄCKRISSON, SGI

BET