





SEKTION 13/300 V
H 1: 200 L 1: 500

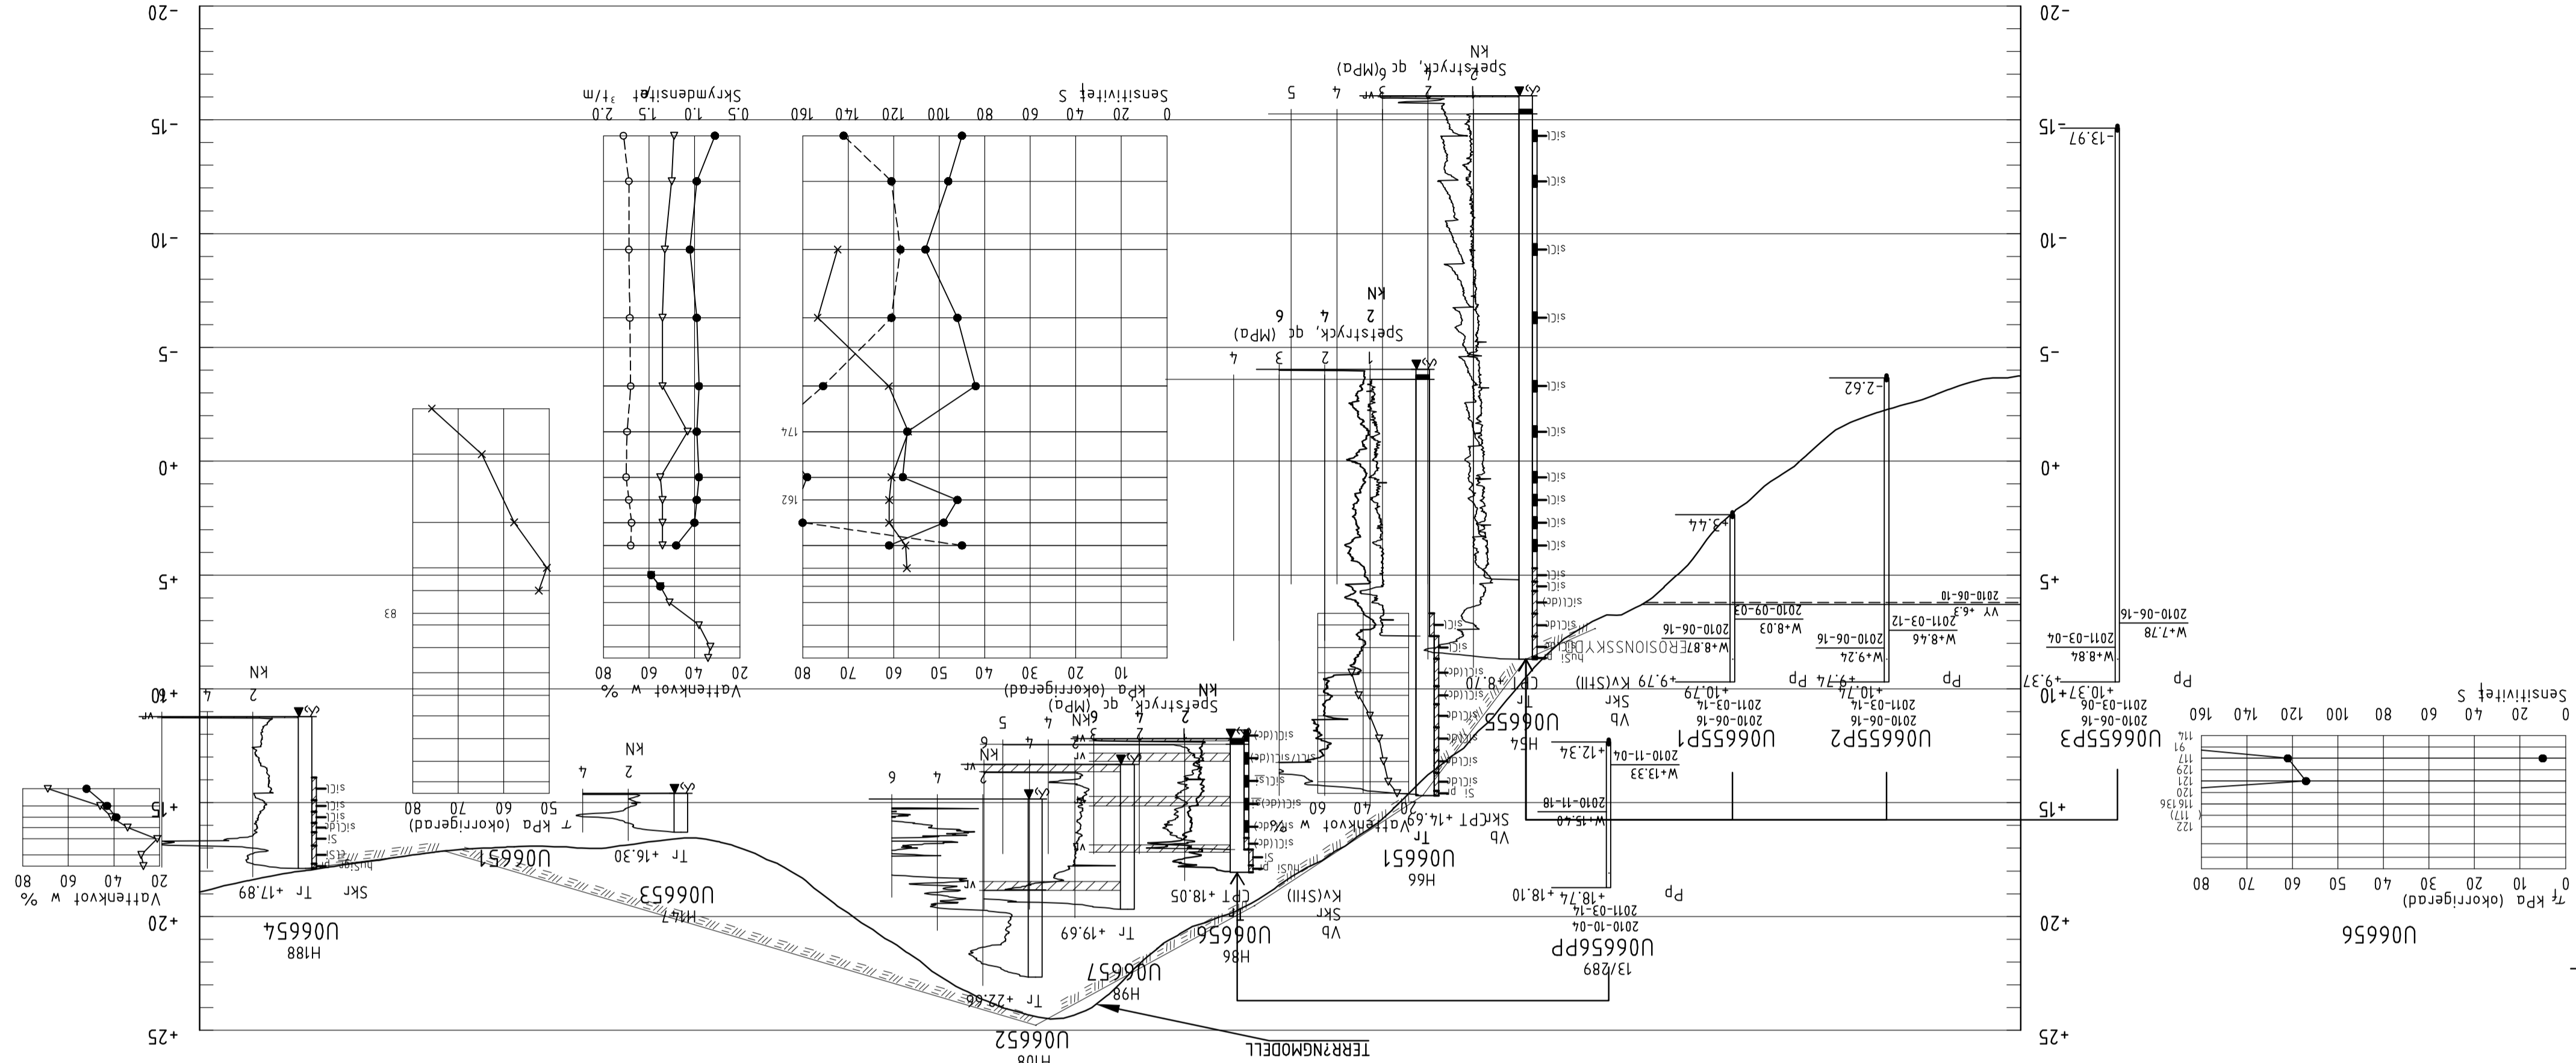

SEKTION 9/840 V
H 1: 200 L 1: 500

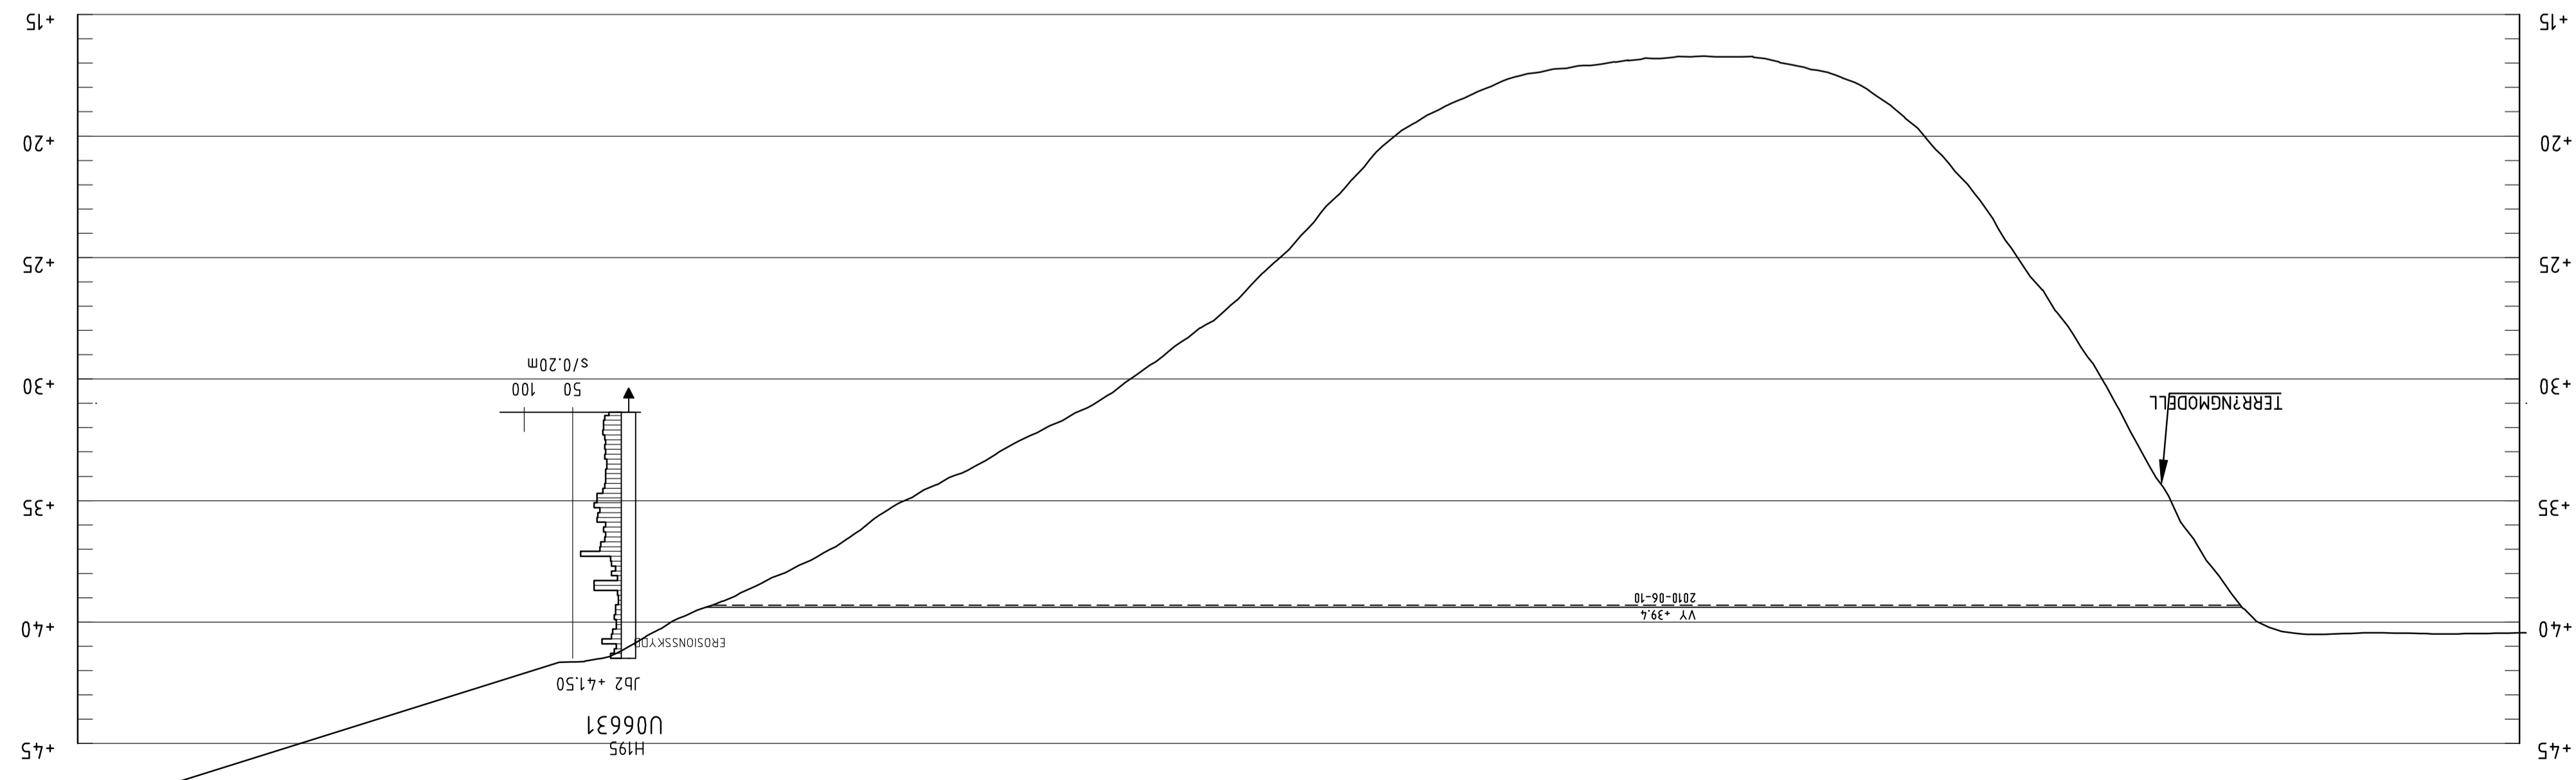

BETECKNINGAR
FÖR GEOTEKNISKA BETECKNINGAR SE SGF: S
BETECKNINGSSYSTEM WW.sgf.net

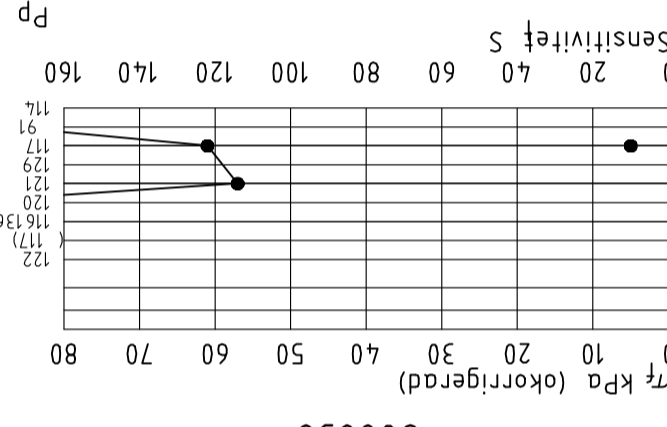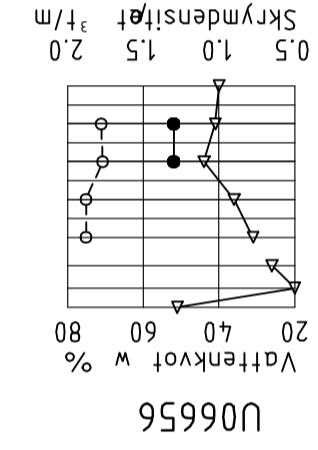

SGI Statens geotekniska institut
581 93 LINKÖPING Telefon: 013-20 18 00 Telefax: 013-20 19 14 www.sgdgeo.se

UPDRAG NR	14 086
CM, VECTURA	KW, BOHUSGEO
MANUSKRIBER	M, VECTURA/TT, BOHUSGEO
DATUM	2011-04-21
ANSVARIG	P, KARLSSON, SGI
ANSVARIG	HENRIK LUNDSTRÖM, VECTURA
SKALA	1:500/1:200
NUMMER	S06V0007

14 086
CM, VECTURA
KW, BOHUSGEO

2011-04-21
P, KARLSSON, SGI
M, VECTURA/TT, BOHUSGEO

ANSVARIG
HENRIK LUNDSTRÖM, VECTURA

SKALA
1:500/1:200

NUMMER
S06V0007

BET	ANT	ANGIVNING AV SER	DATUM	SIGN

KLIMATANPASSNING - SKREDFÖRUTÄTTNINGAR I GÖTA ÄLVDALEN