


**BETECKNINGAR**

FÖR GEOTEKNISKA BETECKNINGAR SE SGF:S  
BETECKNINGSSYSTEM: www.sgf.net

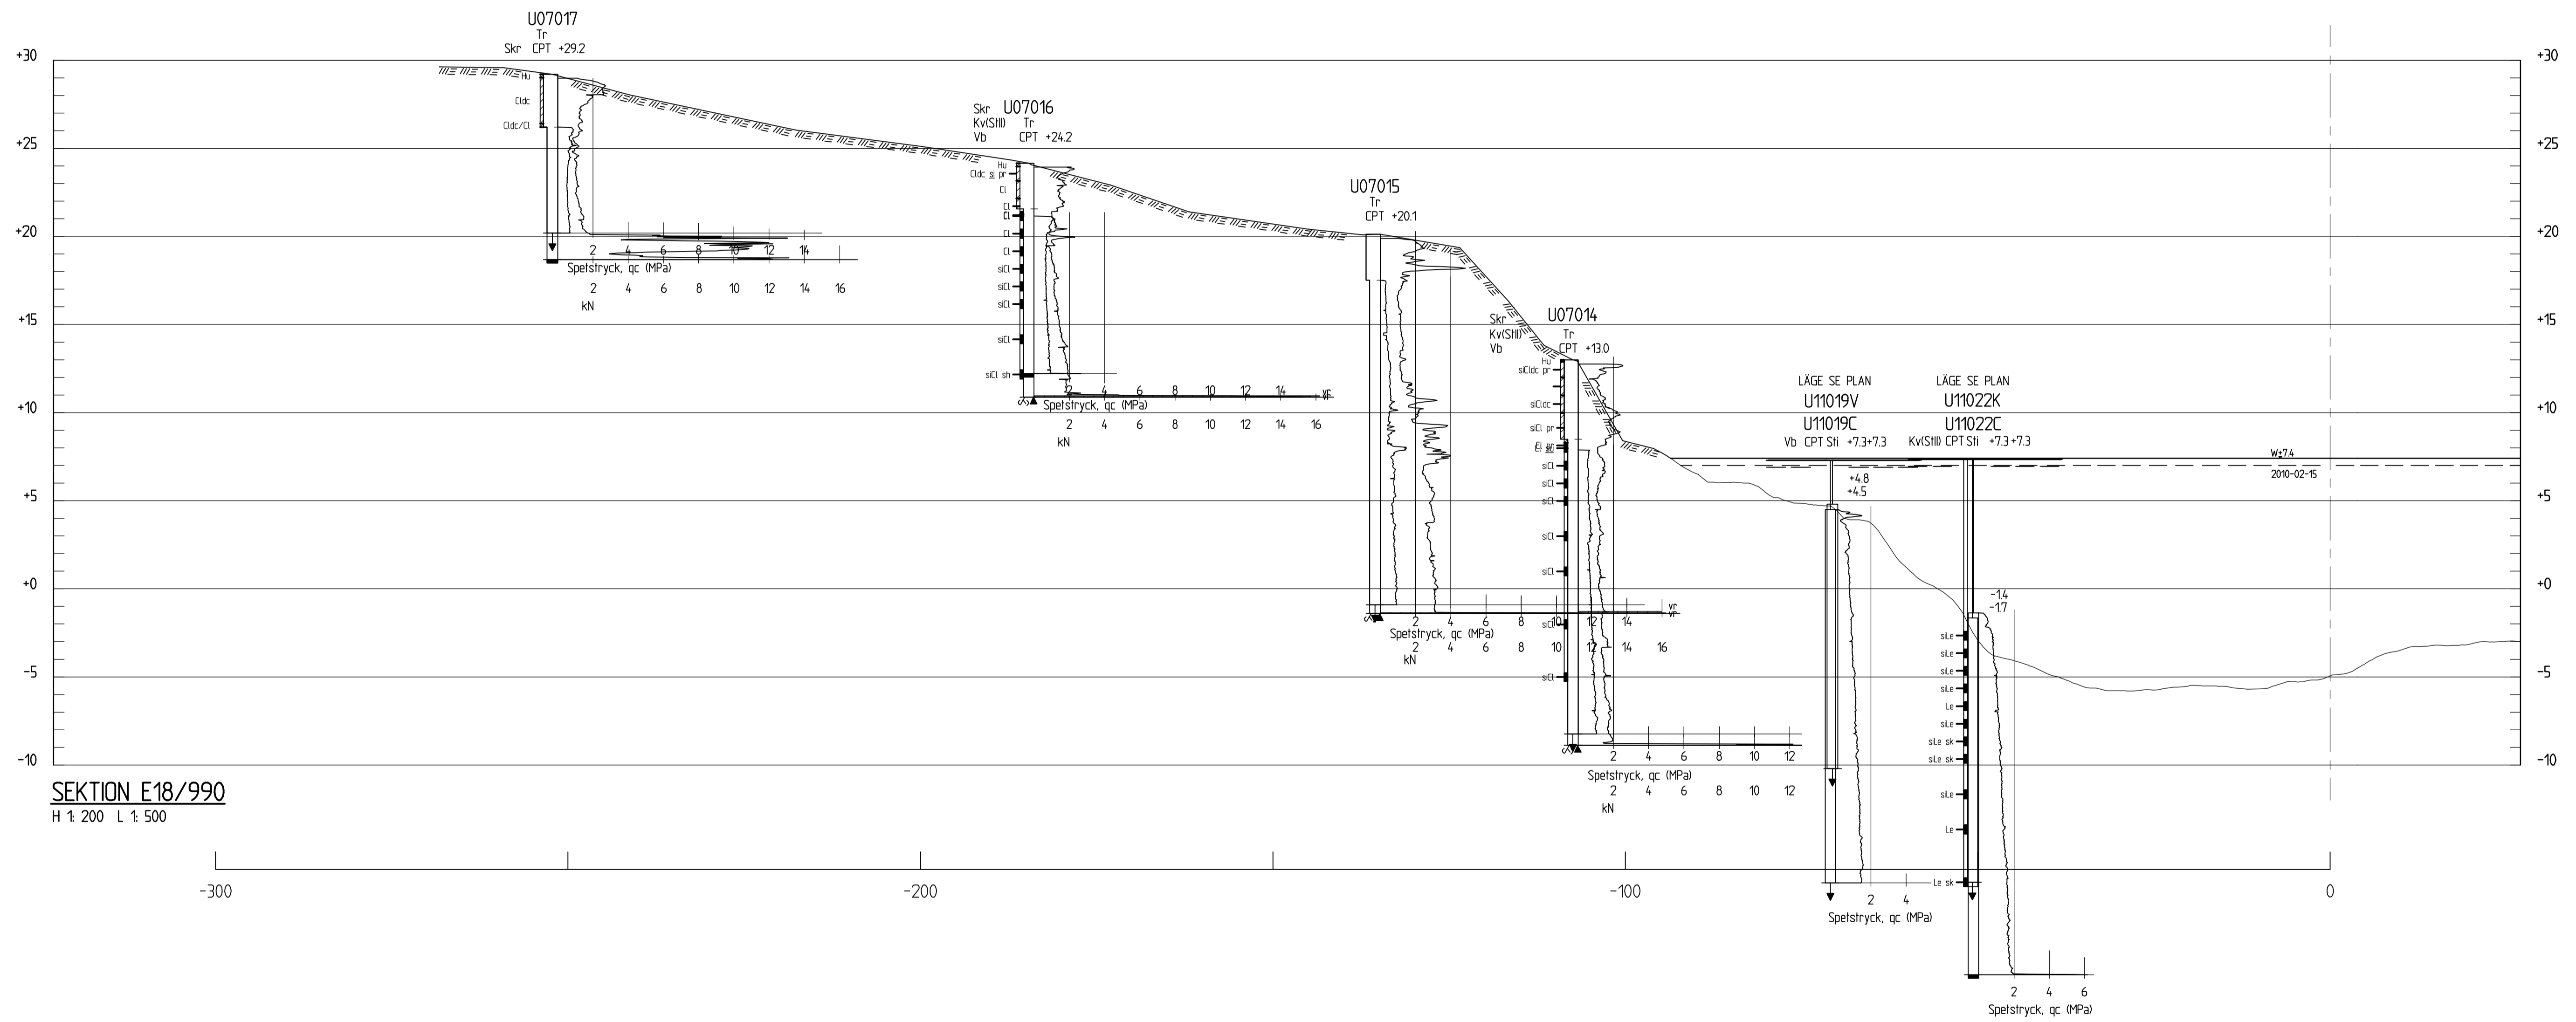

**SEKTION E18/990**  
H 1: 200 L 1: 500

BET	ANT	ÄNDRINGEN AVSER	DATUM	SIGN
-----	-----	-----------------	-------	------

KLIMATANPASSNING- SKREDFÖRUTSÄTTNINGAR I GÖTA ÄLVDALLEN

**SGI Statens geotekniska institut**  
581 93 LINKÖPING Telefon:013-20 18 00 Telefax:013-20 19 14 www.swedgeo.se

UPPDRAG NR <b>14087</b>	RITAD AV <b>COWI: MAPN</b>	GEOTEKNISK UNDERSÖKNING INTAGAN - LILLA EDET, TVÄRSEKTION KM 18/990
DATUM <b>20110331</b>	HANDLÄGGARE <b>HTB</b>	
ANSVARIG <b>HJÖRDIS LÖFROTH</b>	SKALA H 1:200, L 1:500	NUMMER <b>S07E0006</b>

