



BETECKNINGAR

FÖR GEOTEKNISKA BETECKNINGAR SE SGF:S
BETECKNINGSSYSTEM: www.sgf.net

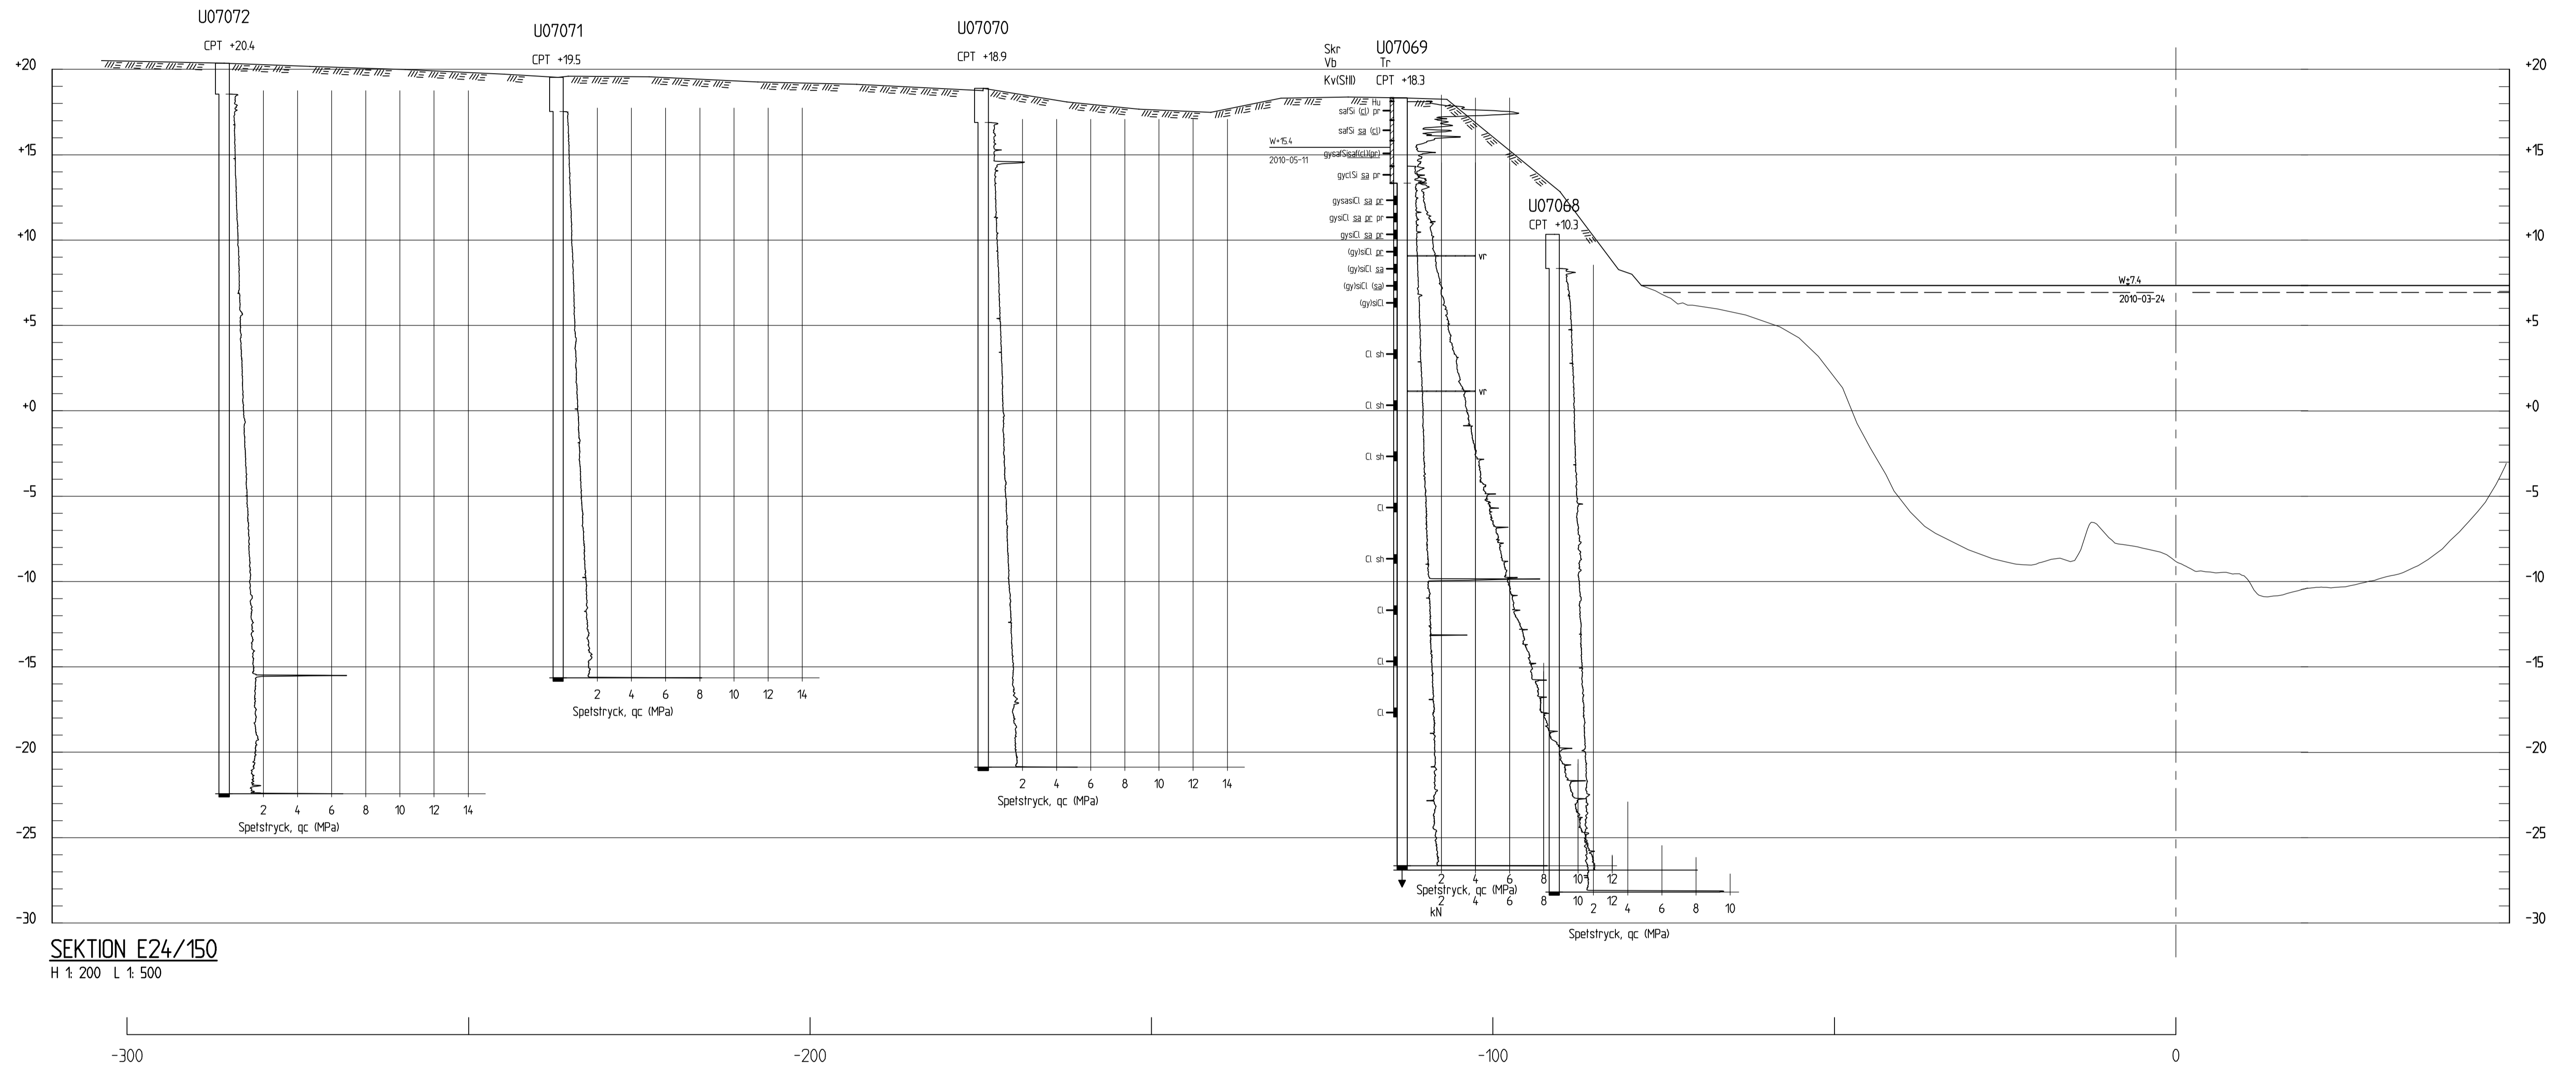

SEKTION E24/150
H 1:200 L 1:500

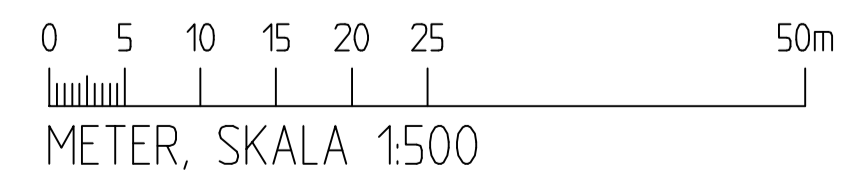

| BET | ANT | ÄNDRINGEN AVSER | DATUM | SIGN |
|-----|-----|-----------------|-------|------|
| | | | | |

| | | | |
|--|----------------------------------|-----------------------------------|-----|
| KLIMATANPASSNING- SKREDFÖRUTSÄTTNINGAR I GÖTA ÄLVDALLEN | | | |
|  Statens geotekniska institut 581 93 LINKÖPING Telefon:013-20 18 00 Telefax:013-20 19 14 www.swedgeo.se | | | |
| UPPDRAG NR 14087 | RITAD AV COWI: MAPN | GEOTEKNISK UNDERSÖKNING | |
| DATUM 20110331 | HANDLAGGARE HTB | INTAGAN - LILLA EDET, TVÄRSEKTION | |
| ANSVARIG HJÖRDIS LÖFROTH | SKALA H 1:200, L 1:500 | NUMMER S07E0019 | BET |

XREF: *ATTACH \S07E0019\DWG *ATTACH \BAS.DWG *ATTACH _A1.DWG *ATTACH \UPPDRAG09\162133\16-prj\01-rit\GEOTEKNIK-7\MODELLASE24\150.DWG
 Filnamn: K:\uppdrags\162133\16-prj\01-rit\Geoteknik-7\Geoteknik-7\Bilder\S07E0019.dwg, Plotad: 2011-04-05 - 15:56 / main, Layout: Layout1, Format: A1