



BETECKNINGAR

FÖR GEOTEKNISKA BETECKNINGAR SE SGF:S
BETECKNINGSSYSTEM: www.sgf.net

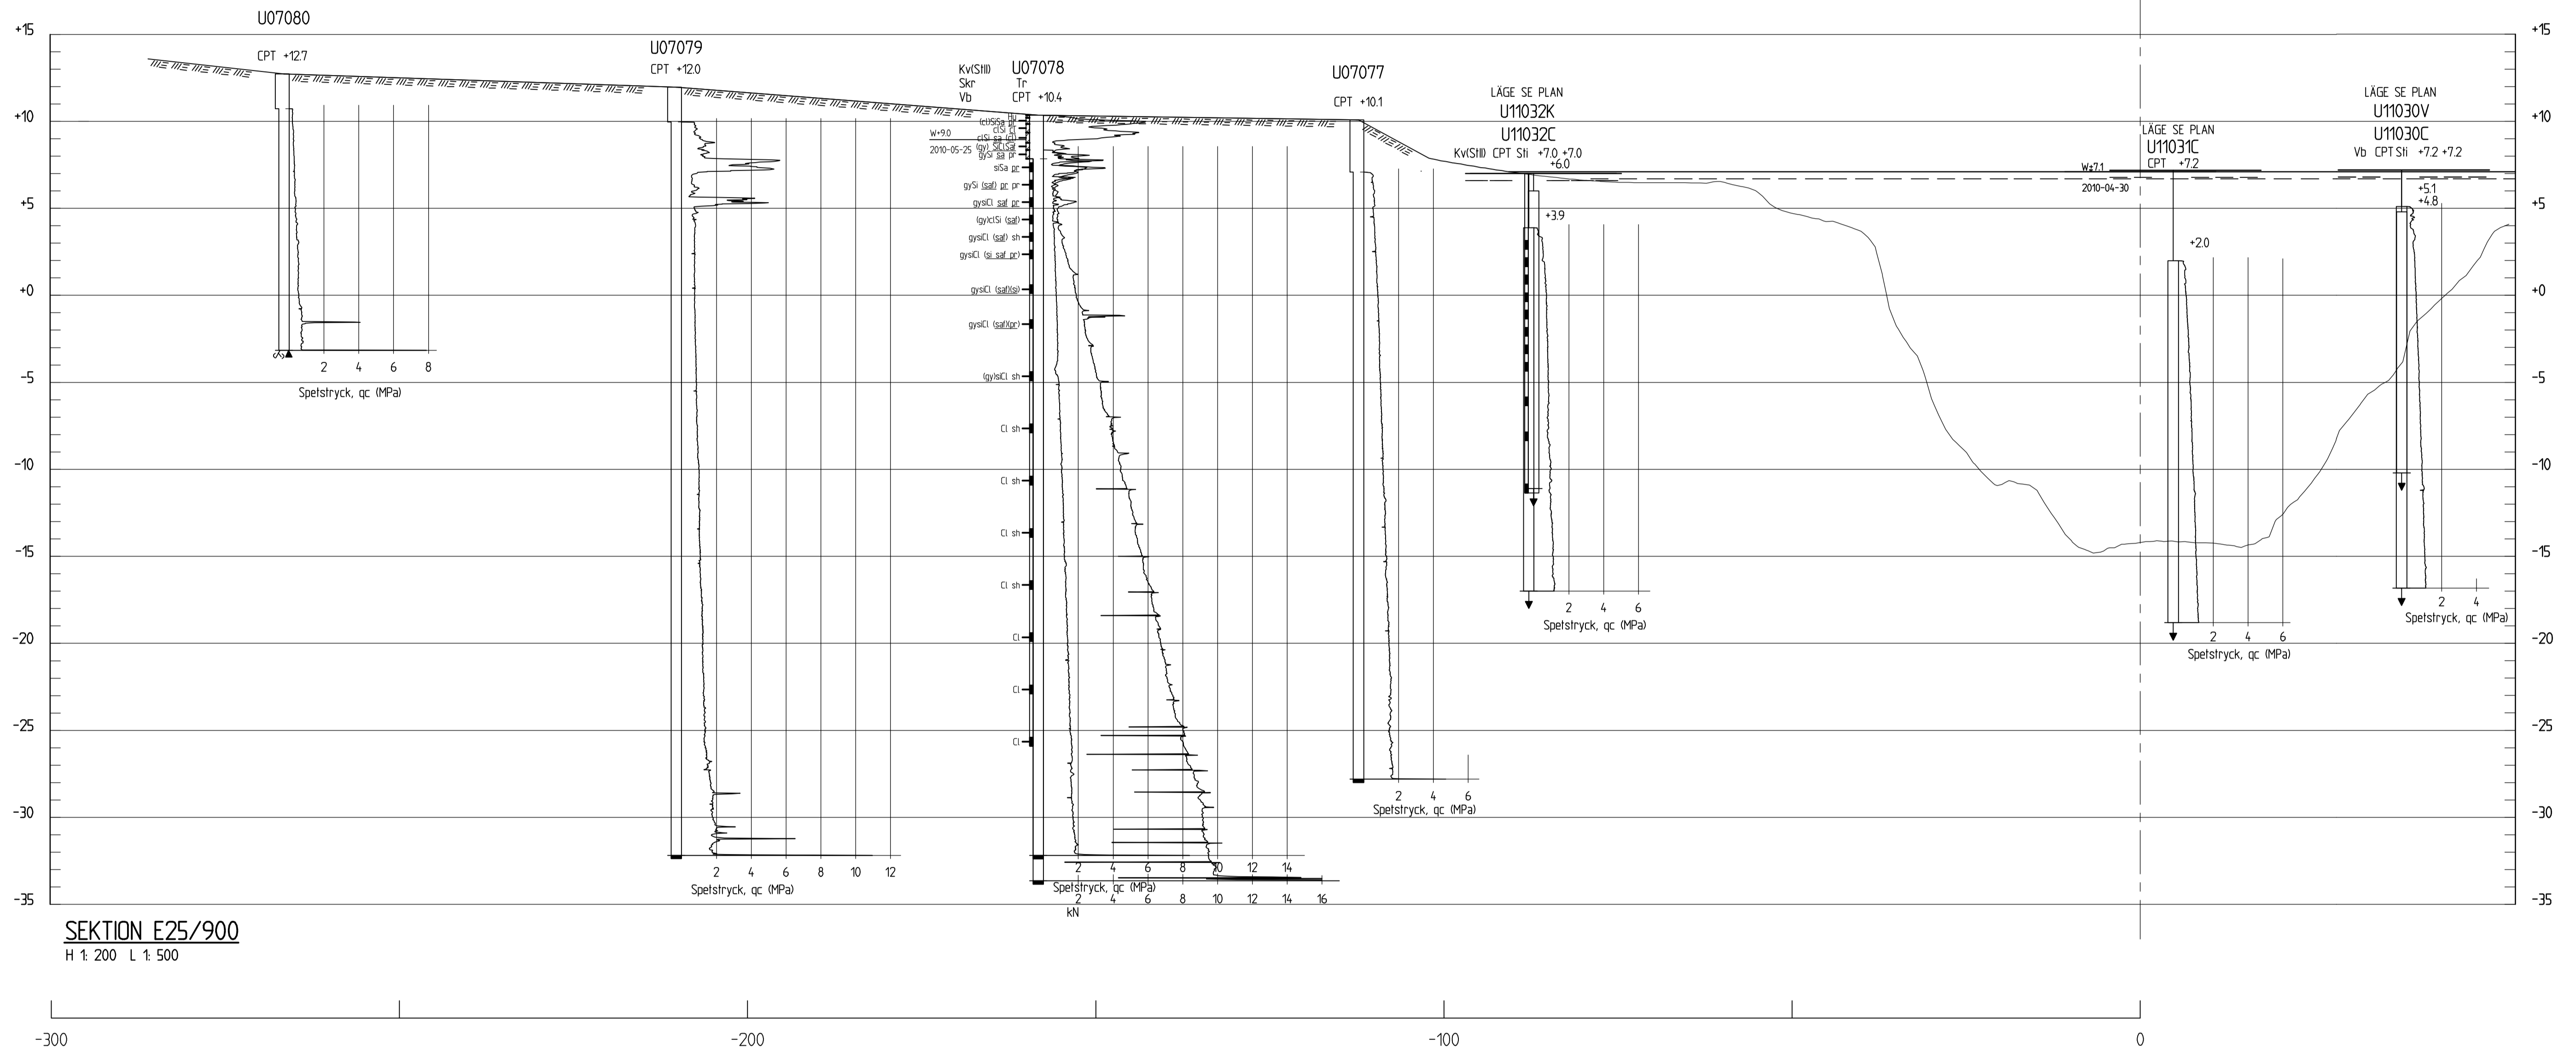

SEKTION E25/900
H 1: 200 L 1: 500

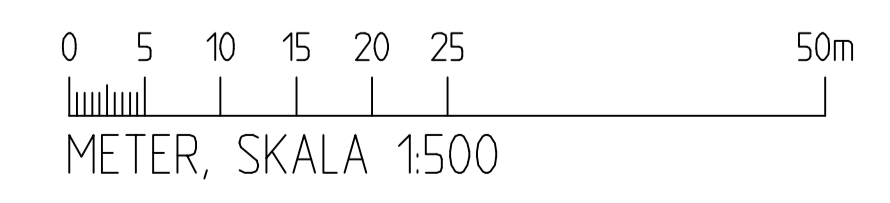

| BET | ANT | ÄNDRINGEN AVSER | DATUM | SIGN |
|-----|-----|-----------------|-------|------|
| | | | | |

KLIMATANPASSNING- SKREDFÖRUTSÄTTNINGAR I GÖTA ÄLVDALLEN

SGI Statens geotekniska institut
581 93 LINKÖPING Telefon:013-20 18 00 Telefax:013-20 19 14 www.swedgeo.se

| | | |
|------------------------------------|----------------------------------|-----------------------------------|
| UPPDRAG NR 14087 | RITAD AV COWI: MAPN | GEOTEKNISK UNDERSÖKNING |
| DATUM 20110331 | HANDLÄGGARE HTB | INTAGAN - LILLA EDET, TVÄRSEKTION |
| ANSVARIG HJÖRDIS LÖFROTH | SKALA H 1:200, L 1:500 | NUMMER S07E0021 |

XREF: *ATTACH \S07E0021.DWG *ATTACH \BAS.DWG *ATTACH _A1.DWG *ATTACH\UPPDRAG09\162133\16-PRJ\01-RIT\GEOTEKNIK-T\MODELL\ASZ5900.DWG
 Filnamn: K:\uppdrags\162133\16-PRJ\01-RIT\Geoteknik-T\Plotad\2011_04_05_1558\mapn_Layout1.dwg, Plotad: 2011_04_05_1558 /mapn_Layout1, Format: A1