



BETECKNINGAR

FÖR GEOTEKNISKA BETECKNINGAR SE SGF:S
BETECKNINGSSYSTEM: www.sgf.net

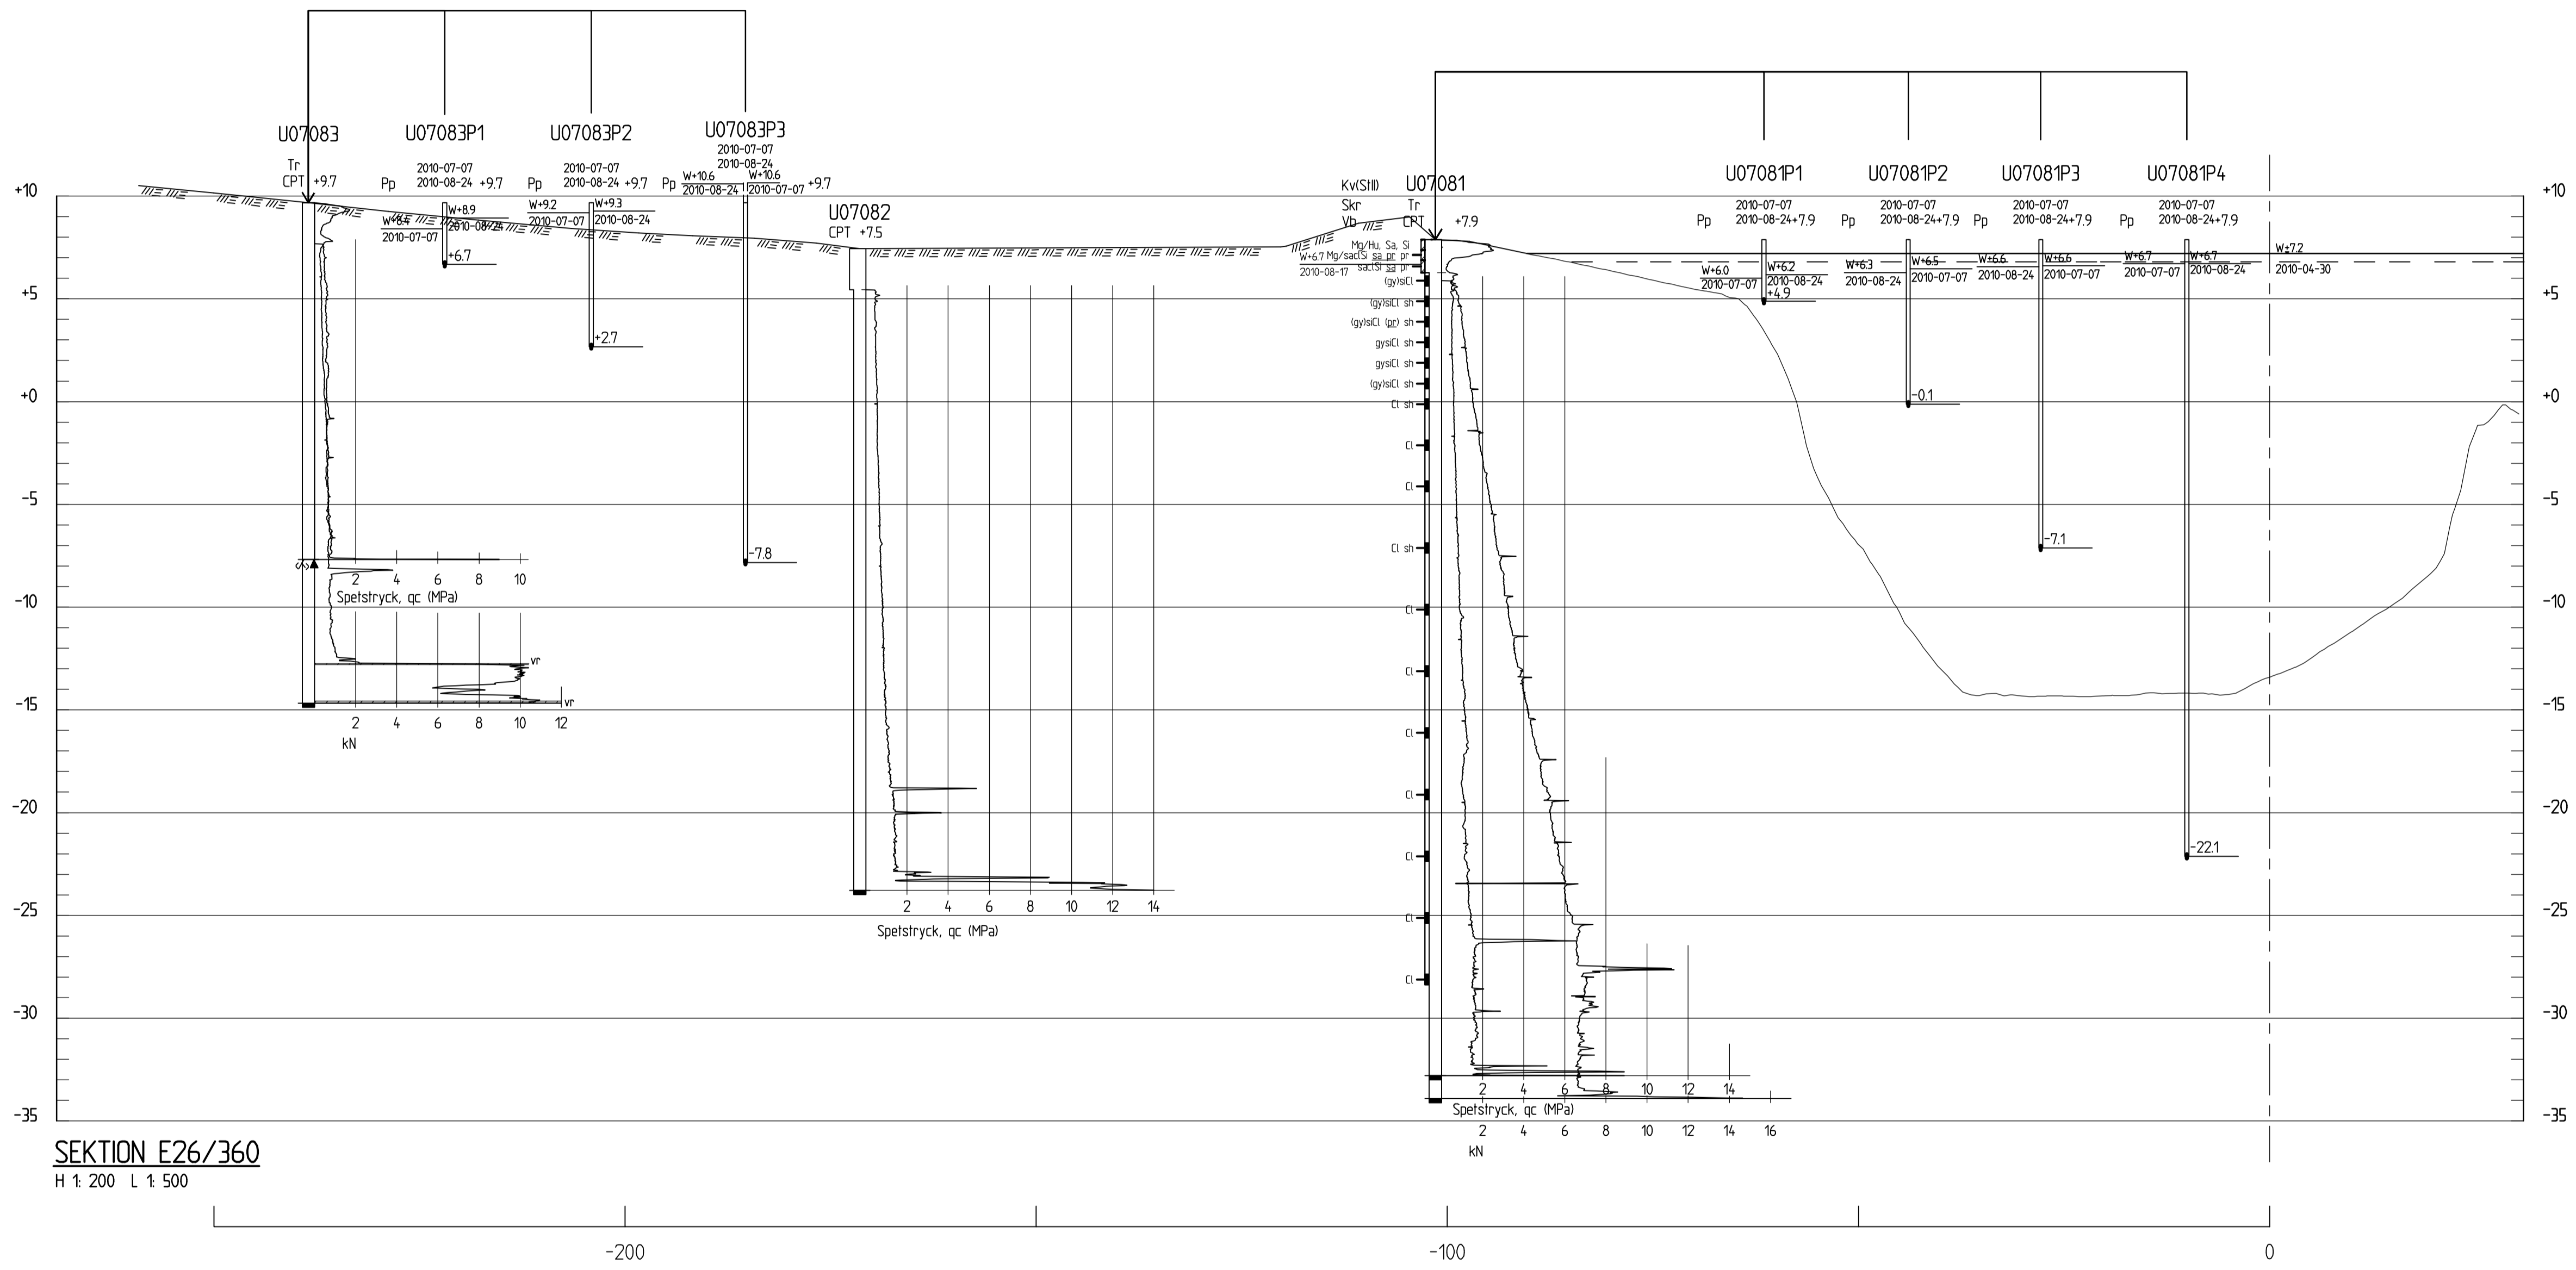

SEKTION E26/360
H 1: 200 L 1: 500

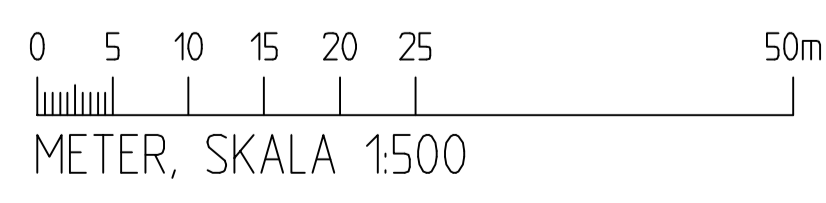

BET	ANT	ÄNDRINGEN AVSER	DATUM	SIGN
-----	-----	-----------------	-------	------

KLIMATANPASSNING- SKREDFÖRUTSÄTTNINGAR I GÖTA ÄLVDALLEN

SGI Statens geotekniska institut
581 93 LINKÖPING Telefon: 013-20 18 00 Telefax: 013-20 19 14 www.swedgeo.se

UPPDRAG NR 14087	RITAD AV COWI: MAPN	GEOTEKNISK UNDERSÖKNING INTAGAN - LILLA EDET, TVÄRSEKTION KM 26/360
DATUM 20110331	HANDLÄGGARE HTB	
ANSVARIG HJÖRDIS LÖFROTH	SKALA H 1:200, L 1:500	NUMMER S07E0022

XREF: *ATTACH \S07E0022.DWG *ATTACH \BAS.DWG *ATTACH _A1.DWG *ATTACH \UPDRAG\16-PRJ\01-RIT\GEOTEKNIK-T\MODELL\SE26360.DWG
 Filnamn: K:\updrags\16-PRJ\01-RIT\Geoteknik-7\Bilder\S07E0022.dwg, Plotad: 2011-04-05 - 15:59 / main, Layout: Layout1, Format: A1