



BETECKNINGAR

FÖR GEOTEKNISKA BETECKNINGAR SE SGF:S
BETECKNINGSSYSTEM: www.sgf.net

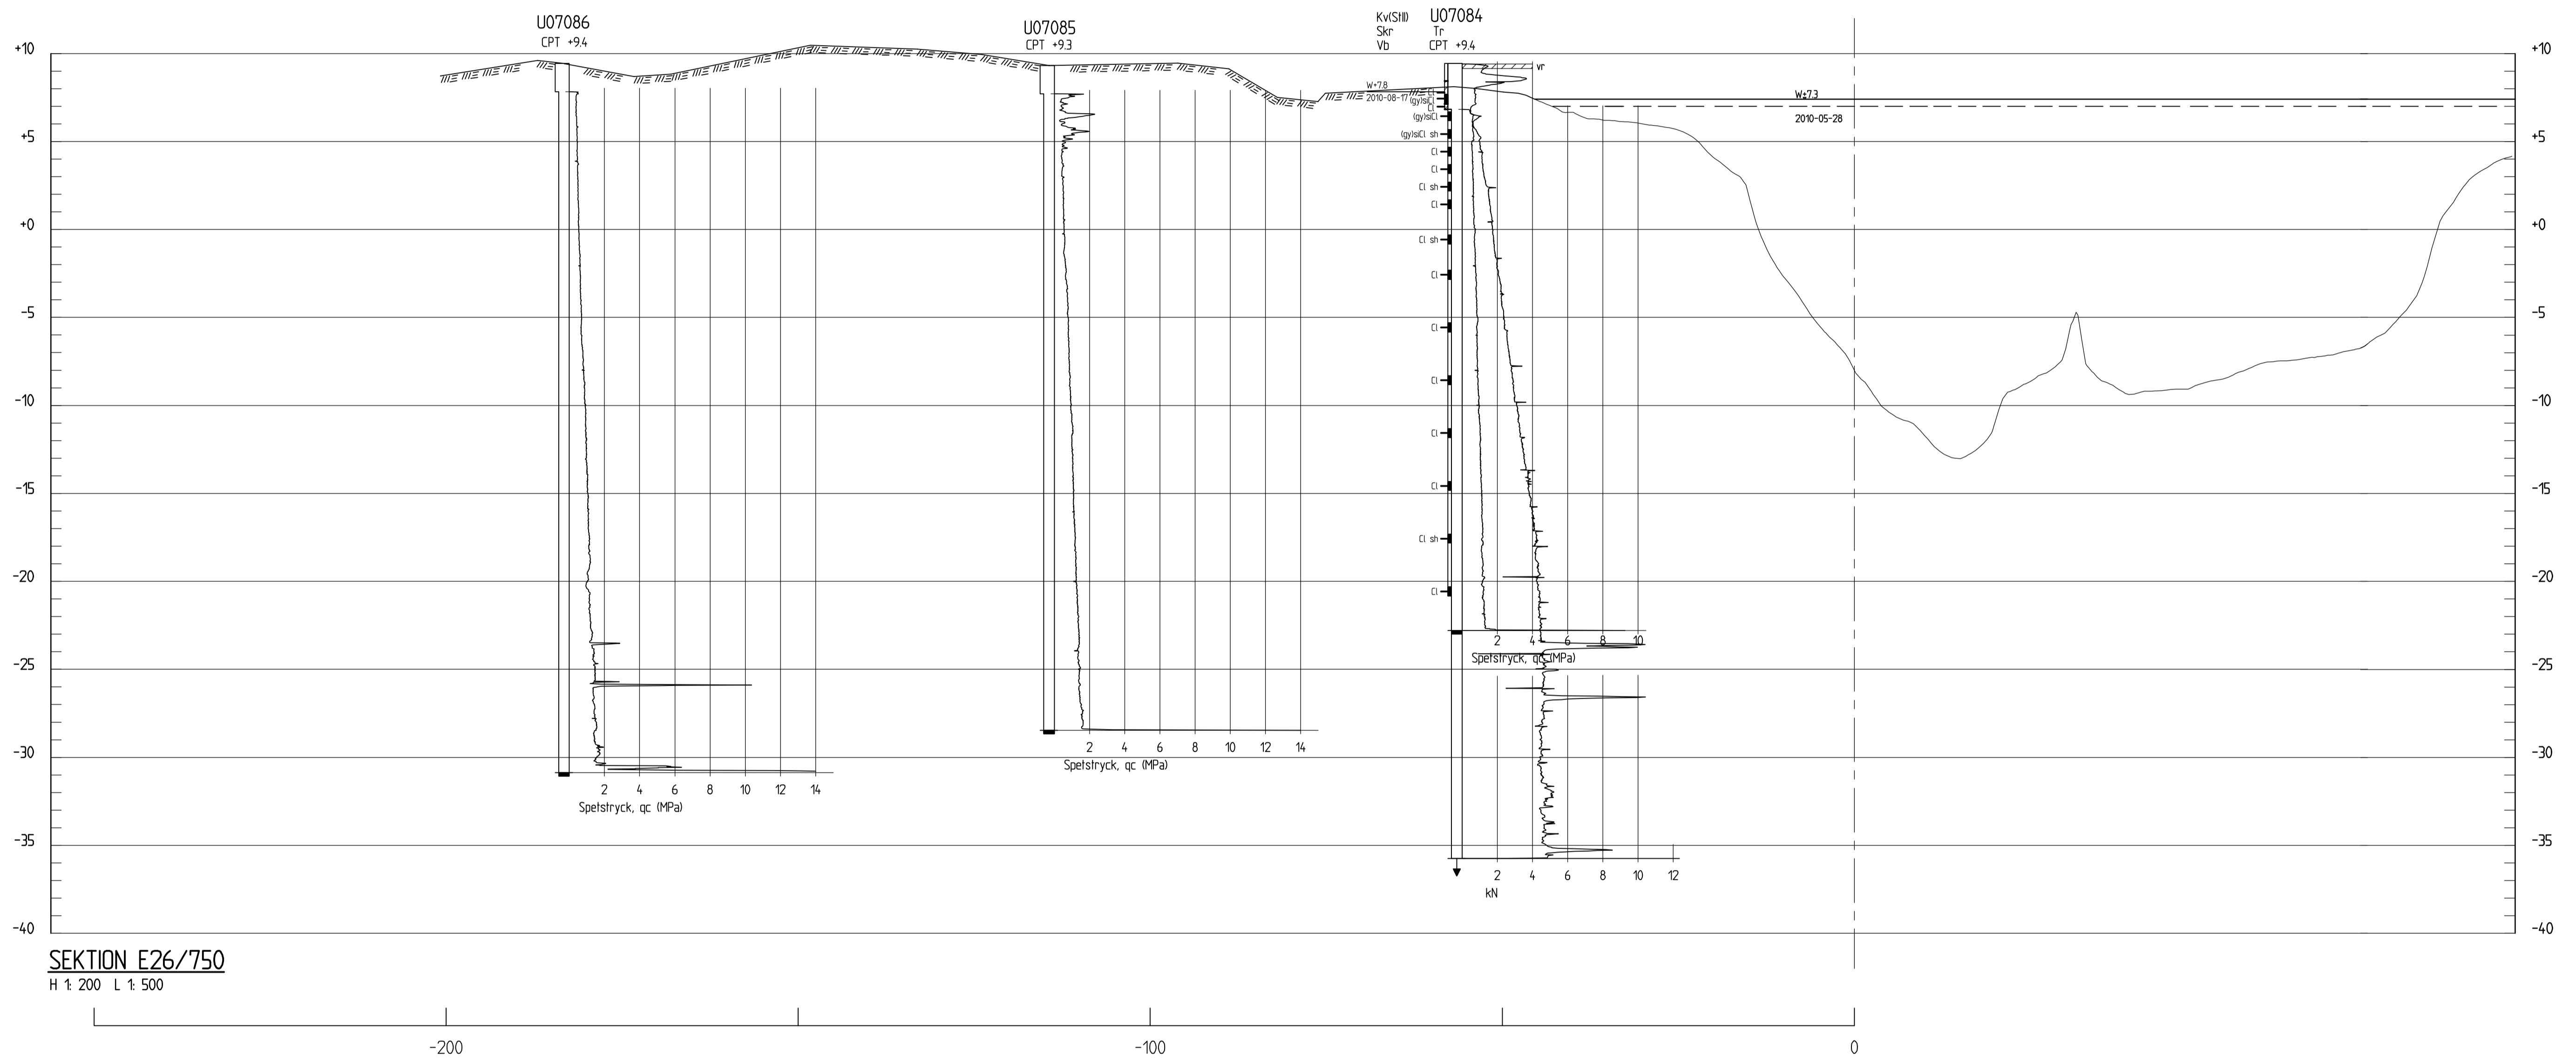

SEKTION E26/750
H 1:200 L 1:500

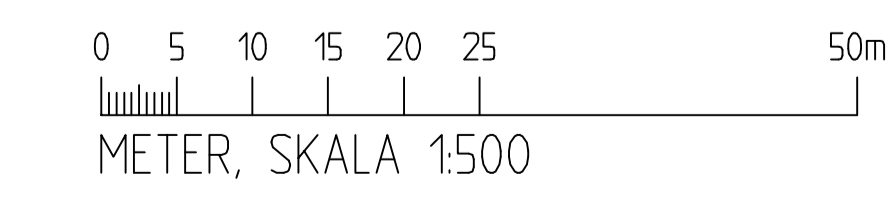

BET	ANT	ÄNDRINGEN AVSER	DATUM	SIG

KLIMATANPASSNING- SKREDFÖRUTSÄTTNINGAR I GÖTA ÄLVDALLEN

SGI Statens geotekniska institut
581 93 LINKÖPING Telefon:013-20 18 00 Telefax:013-20 19 14 www.swedgeo.se

UPPDRAG NR 14087	RITAD AV COWI: MAPN	GEOTEKNISK UNDERSÖKNING INTAGAN - LILLA EDET, TVÄRSEKTION KM 26/750
DATUM 20110331	HANDLÄGGARE HTB	
ANSVARIG HJÖRDIS LÖFROTH	SKALA H 1:200, L 1:500	NUMMER S07E0023

XREF: *ATTACH \S07E0023.DWG *ATTACH \BAS.DWG *ATTACH _A1.DWG *ATTACH K:\UPPDRAG\91627133\16-PR\01-RIT\GEOTEKNIK-T\MODELL\SE26750.DWG
Filnamn: K:\uppdrag\91627133\16-PR\01-RIT\Geoteknik-7\Bilder\S07E0023.dwg, Plotfad: 2011 04 06 - 10:12 / main, Layout: Layout1, Format: A1