



**BETECKNINGAR**

FÖR GEOTEKNISKA BETECKNINGAR SE SGF:S  
BETECKNINGSSYSTEM: www.sgf.net

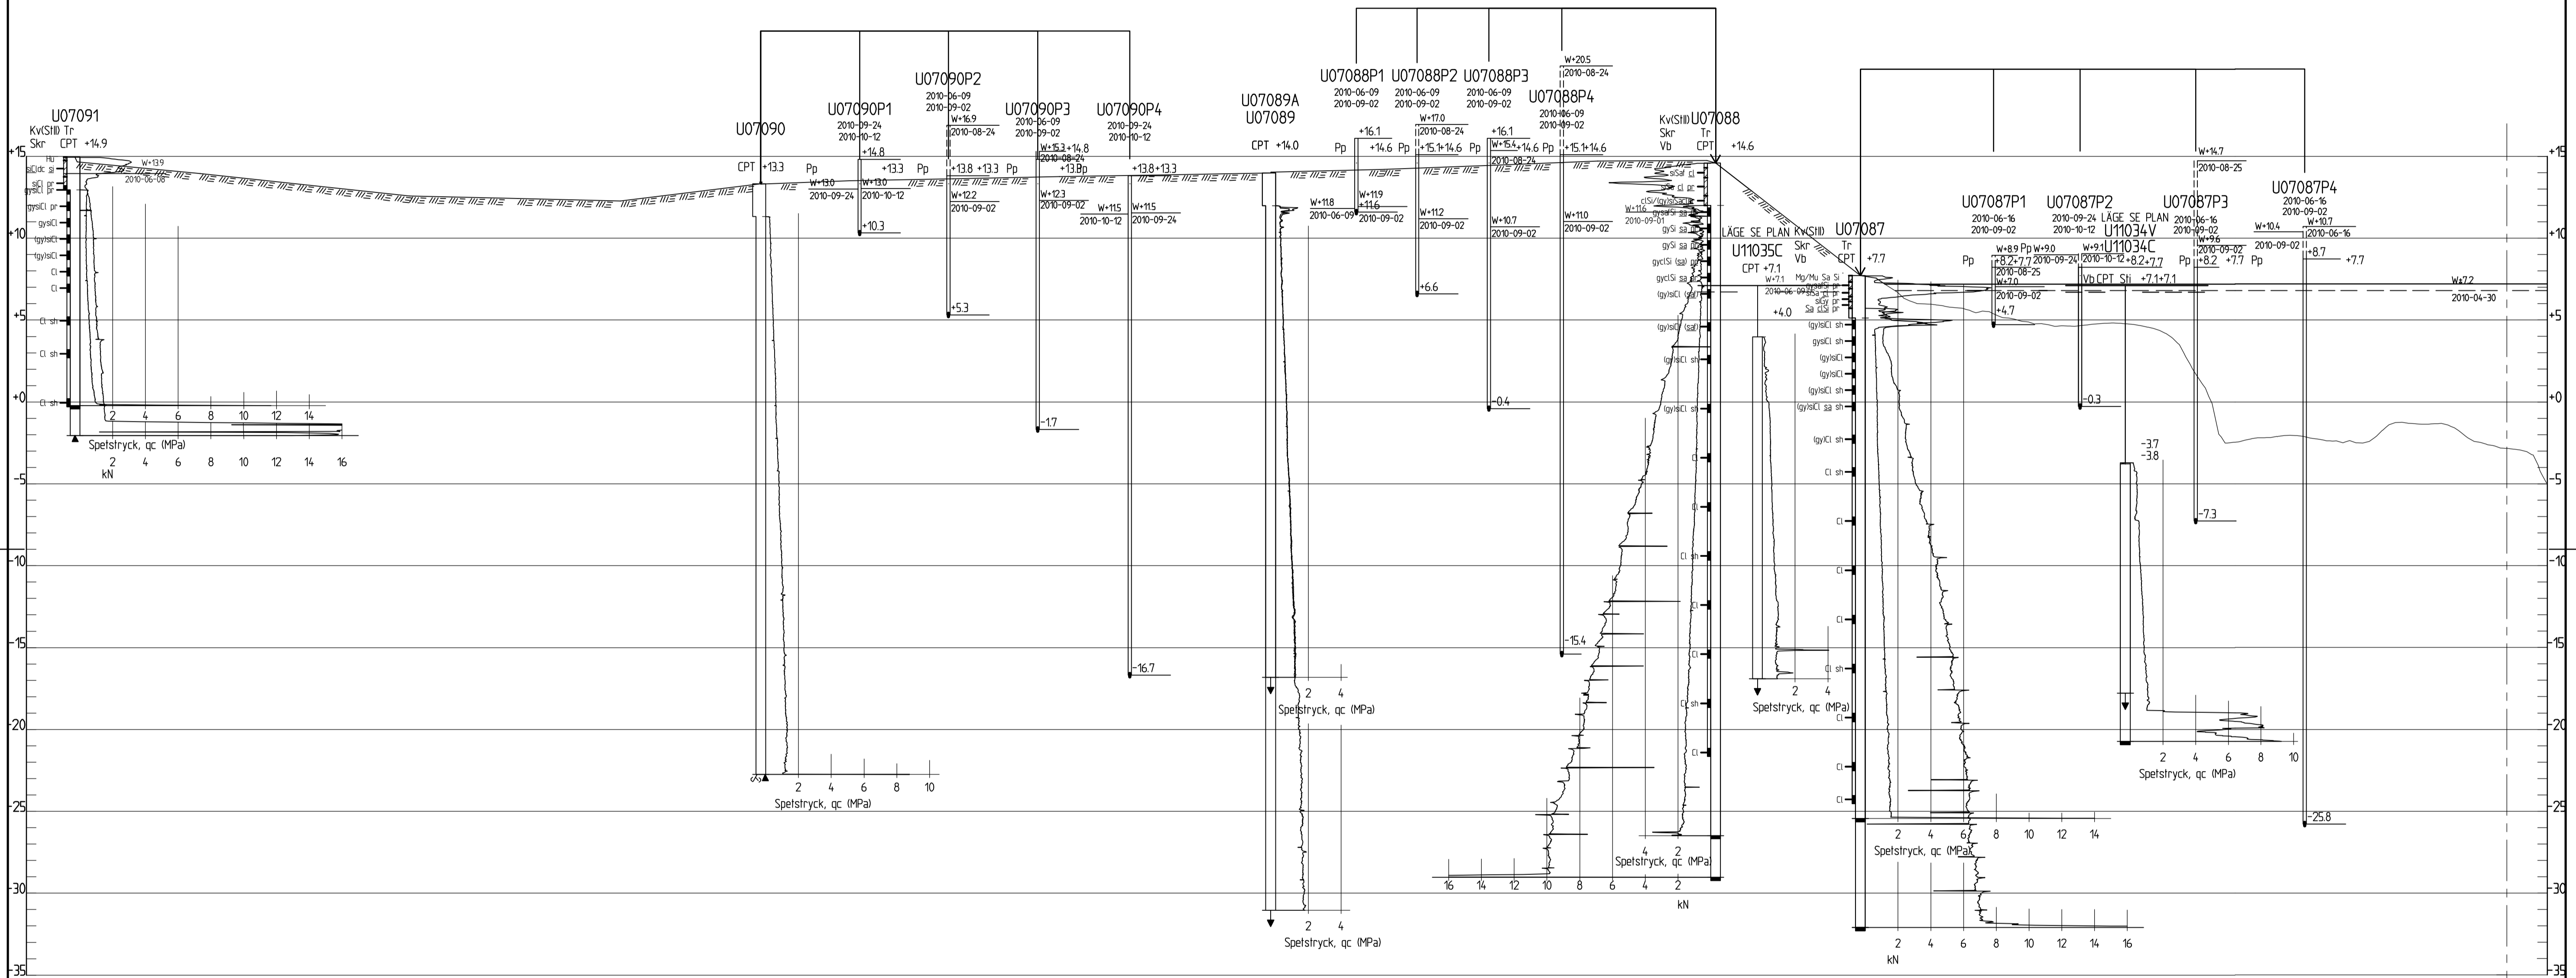

**SEKTION E27/550**  
H 1:200 L 1:500

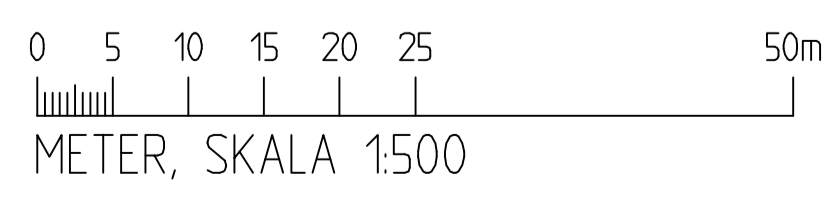

BET	ANT	ÄNDRINGEN AVSER	DATUM	SIGN

**KLIMATANPASSNING- SKREDFÖRUTSÄTTNINGAR I GÖTA ÄLVDALLEN**

**SGI Statens geotekniska institut**  
581 93 LINKÖPING Telefon:013-20 18 00 Telefax:013-20 19 14 www.swedgeo.se

UPPDRAG NR <b>14087</b>	RITAD AV <b>COWI: MAPN</b>	GEOTEKNISK UNDERSÖKNING
DATUM <b>20110331</b>	HANDLÄGGARE <b>HTB</b>	INTAGAN - LILLA EDET, TVÄRSEKTION
ANSVARIG <b>HJÖRDIS LÖFROTH</b>	SKALA <b>H 1:200, L 1:500</b>	NUMMER <b>S07E0024</b>

XREF: \*ATTACH \S07E0024.DWG \*ATTACH \BAS.DWG \*ATTACH \MODELL\SE27550.DWG \*ATTACH \\_A1.DWG  
 Filnamn: K:\suppdrag\09\16\713\16-prj\01-rit\Geoteknik-7\Bref\S07E0024.dwg, Plottad: 2011-04-05 - 16:00 /man, Layout: Layout1, Format: A1