


**ANVISNINGAR**

KOORDINATSYSTEM: SWEREF99TM  
HÖJDSYSTEM: RH2000

**BETECKNINGAR**

FÖR GEOTEKNISKA BETECKNINGAR SE SGF:S  
BETECKNINGSSYSTEM: www.sgf.net

BORRHÅL MED ID SOM BÖRJAR MED U ÄR UTFÖRDA  
INOM SGI'S GÖTA ÄLV UTREDNING 2009-2011.  
DE 2 FÖRSTA SIFFRORNA REPRERENTERAR DELOMRÅDET  
OCH DE 3 SISTA SIFFRORNA ÄR LÖPNUMMRET, T.EX. U05057

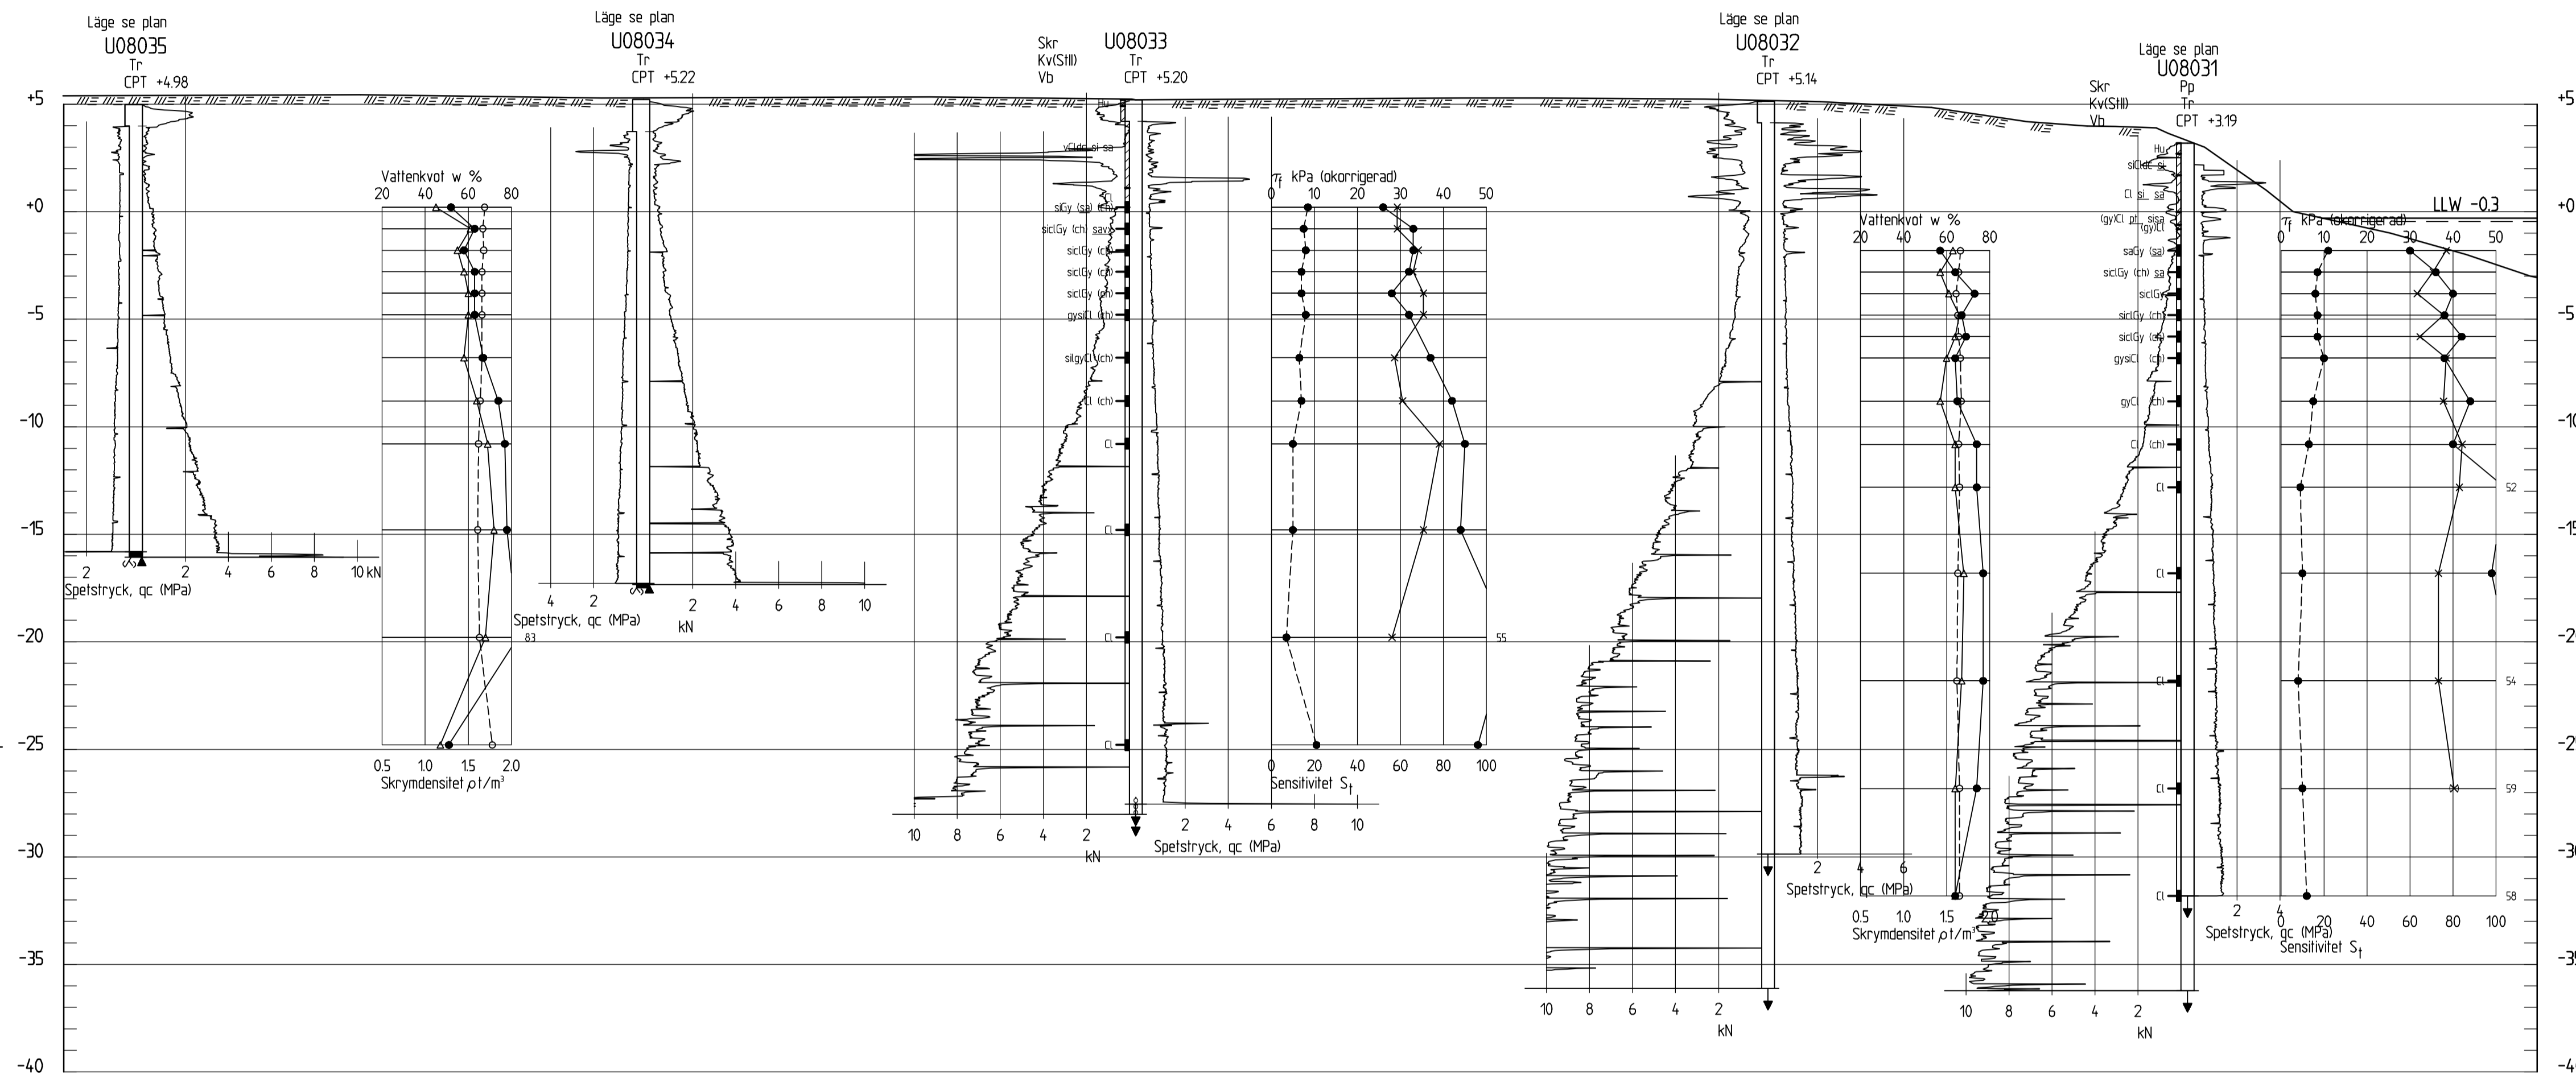

SEKTION 40/440  
H 1:200 L 1:400

BET	ANT	ÄNDRINGEN AVSER	DATUM	SIGN
-----	-----	-----------------	-------	------

KLIMATANPASSNING- SKREDFÖRUTSÄTTNINGAR I GÖTA ÄLVDALEN

**SGI** Statens geotekniska institut  
581 93 LINKÖPING Telefon:013-20 18 00 Telefax:013-20 19 14 www.swedgeo.se

UPPDRAG NR 14087	RITAD AV A. ANDERSSON	GEOTEKNISK UNDERSÖKNING DELOMRÅDE LILLA EDET-ALVHEM SEKTION KM 40/440
DATUM 2010-12-10	HANDLÄGGARE OLA SKEPP	
ANSVARIG PETER ZACKRISSON	SKALA H1:200 / L1:400	NUMMER S08E0010