


ANVISNINGAR

KOORDINATSYSTEM: SWEREF99TM
HÖJDSYSTEM: RH2000

BETECKNINGAR

FÖR GEOTEKNISKA BETECKNINGAR SE SGF:S
BETECKNINGSSYSTEM: www.sgf.net

BORRHÅL MED ID SOM BÖRJAR MED U ÄR UTFÖRDA
INOM SGI'S GÖTA ÄLV UTREDNING 2009-2011.
DE 2 FÖRSTA SIFFRORNA REPRERENTERAR DELOMRÅDET
OCH DE 3 SISTA SIFFRORNA ÄR LÖPNUMMRET, T.EX. U05057

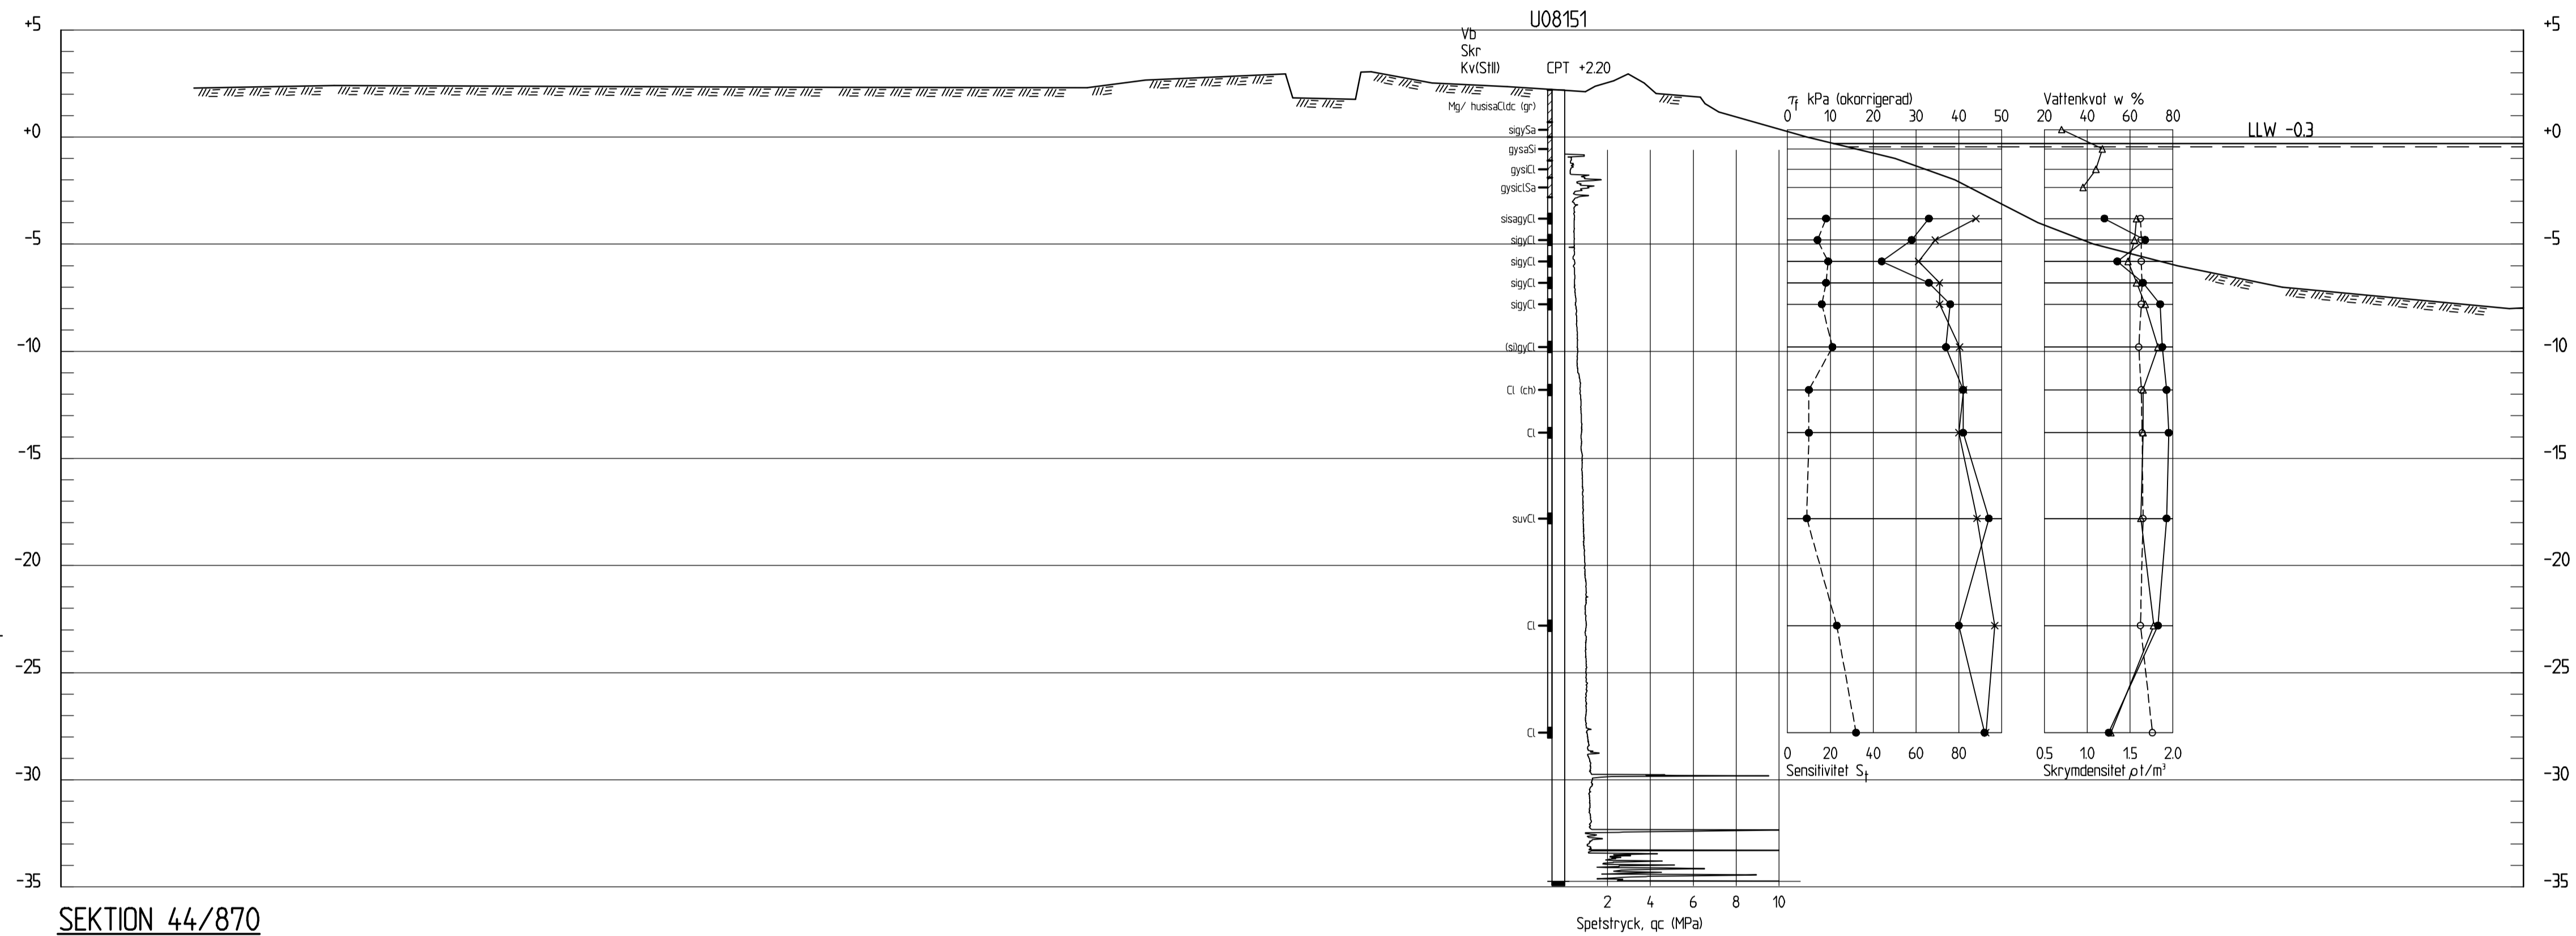

SEKTION 44/870
H 1: 200 L 1: 400

BET	ANT	ÄNDRINGEN AVSER	DATUM	SIG
-----	-----	-----------------	-------	-----

KLIMATANPASSNING- SKREDFÖRUTSÄTTNINGAR I GÖTA ÄLVDALLEN

581 93 LINKÖPING Telefon:013-20 18 00 Telefax:013-20 19 14 www.swedgeo.se

UPPDRAG NR 14087	RITAD AV A. ANDERSSON	GEOTEKNISK UNDERSÖKNING DELOMRÅDE LILLA EDET-ALVHEM SEKTION KM 44/870
DATUM 2010-12-10	HANDLÄGGARE OLA SKEPP	
ANSVARIG PETER ZACKRISSON	SKALA H1:200 / L1:400	NUMMER S08E0014