


BETECKNINGAR

FÖR GEOTEKNISKA BETECKNINGAR SE SGFS
BETECKNINGSSYSTEM www.sgf.net/SAMT
SVENSK STANDARD SS-EN ISO 14688-1 OCH
SS-EN ISO 14688-2.

MARKYTAN ENLIGT TERRÄNGMODELL
INMÄTT MARKYTAN

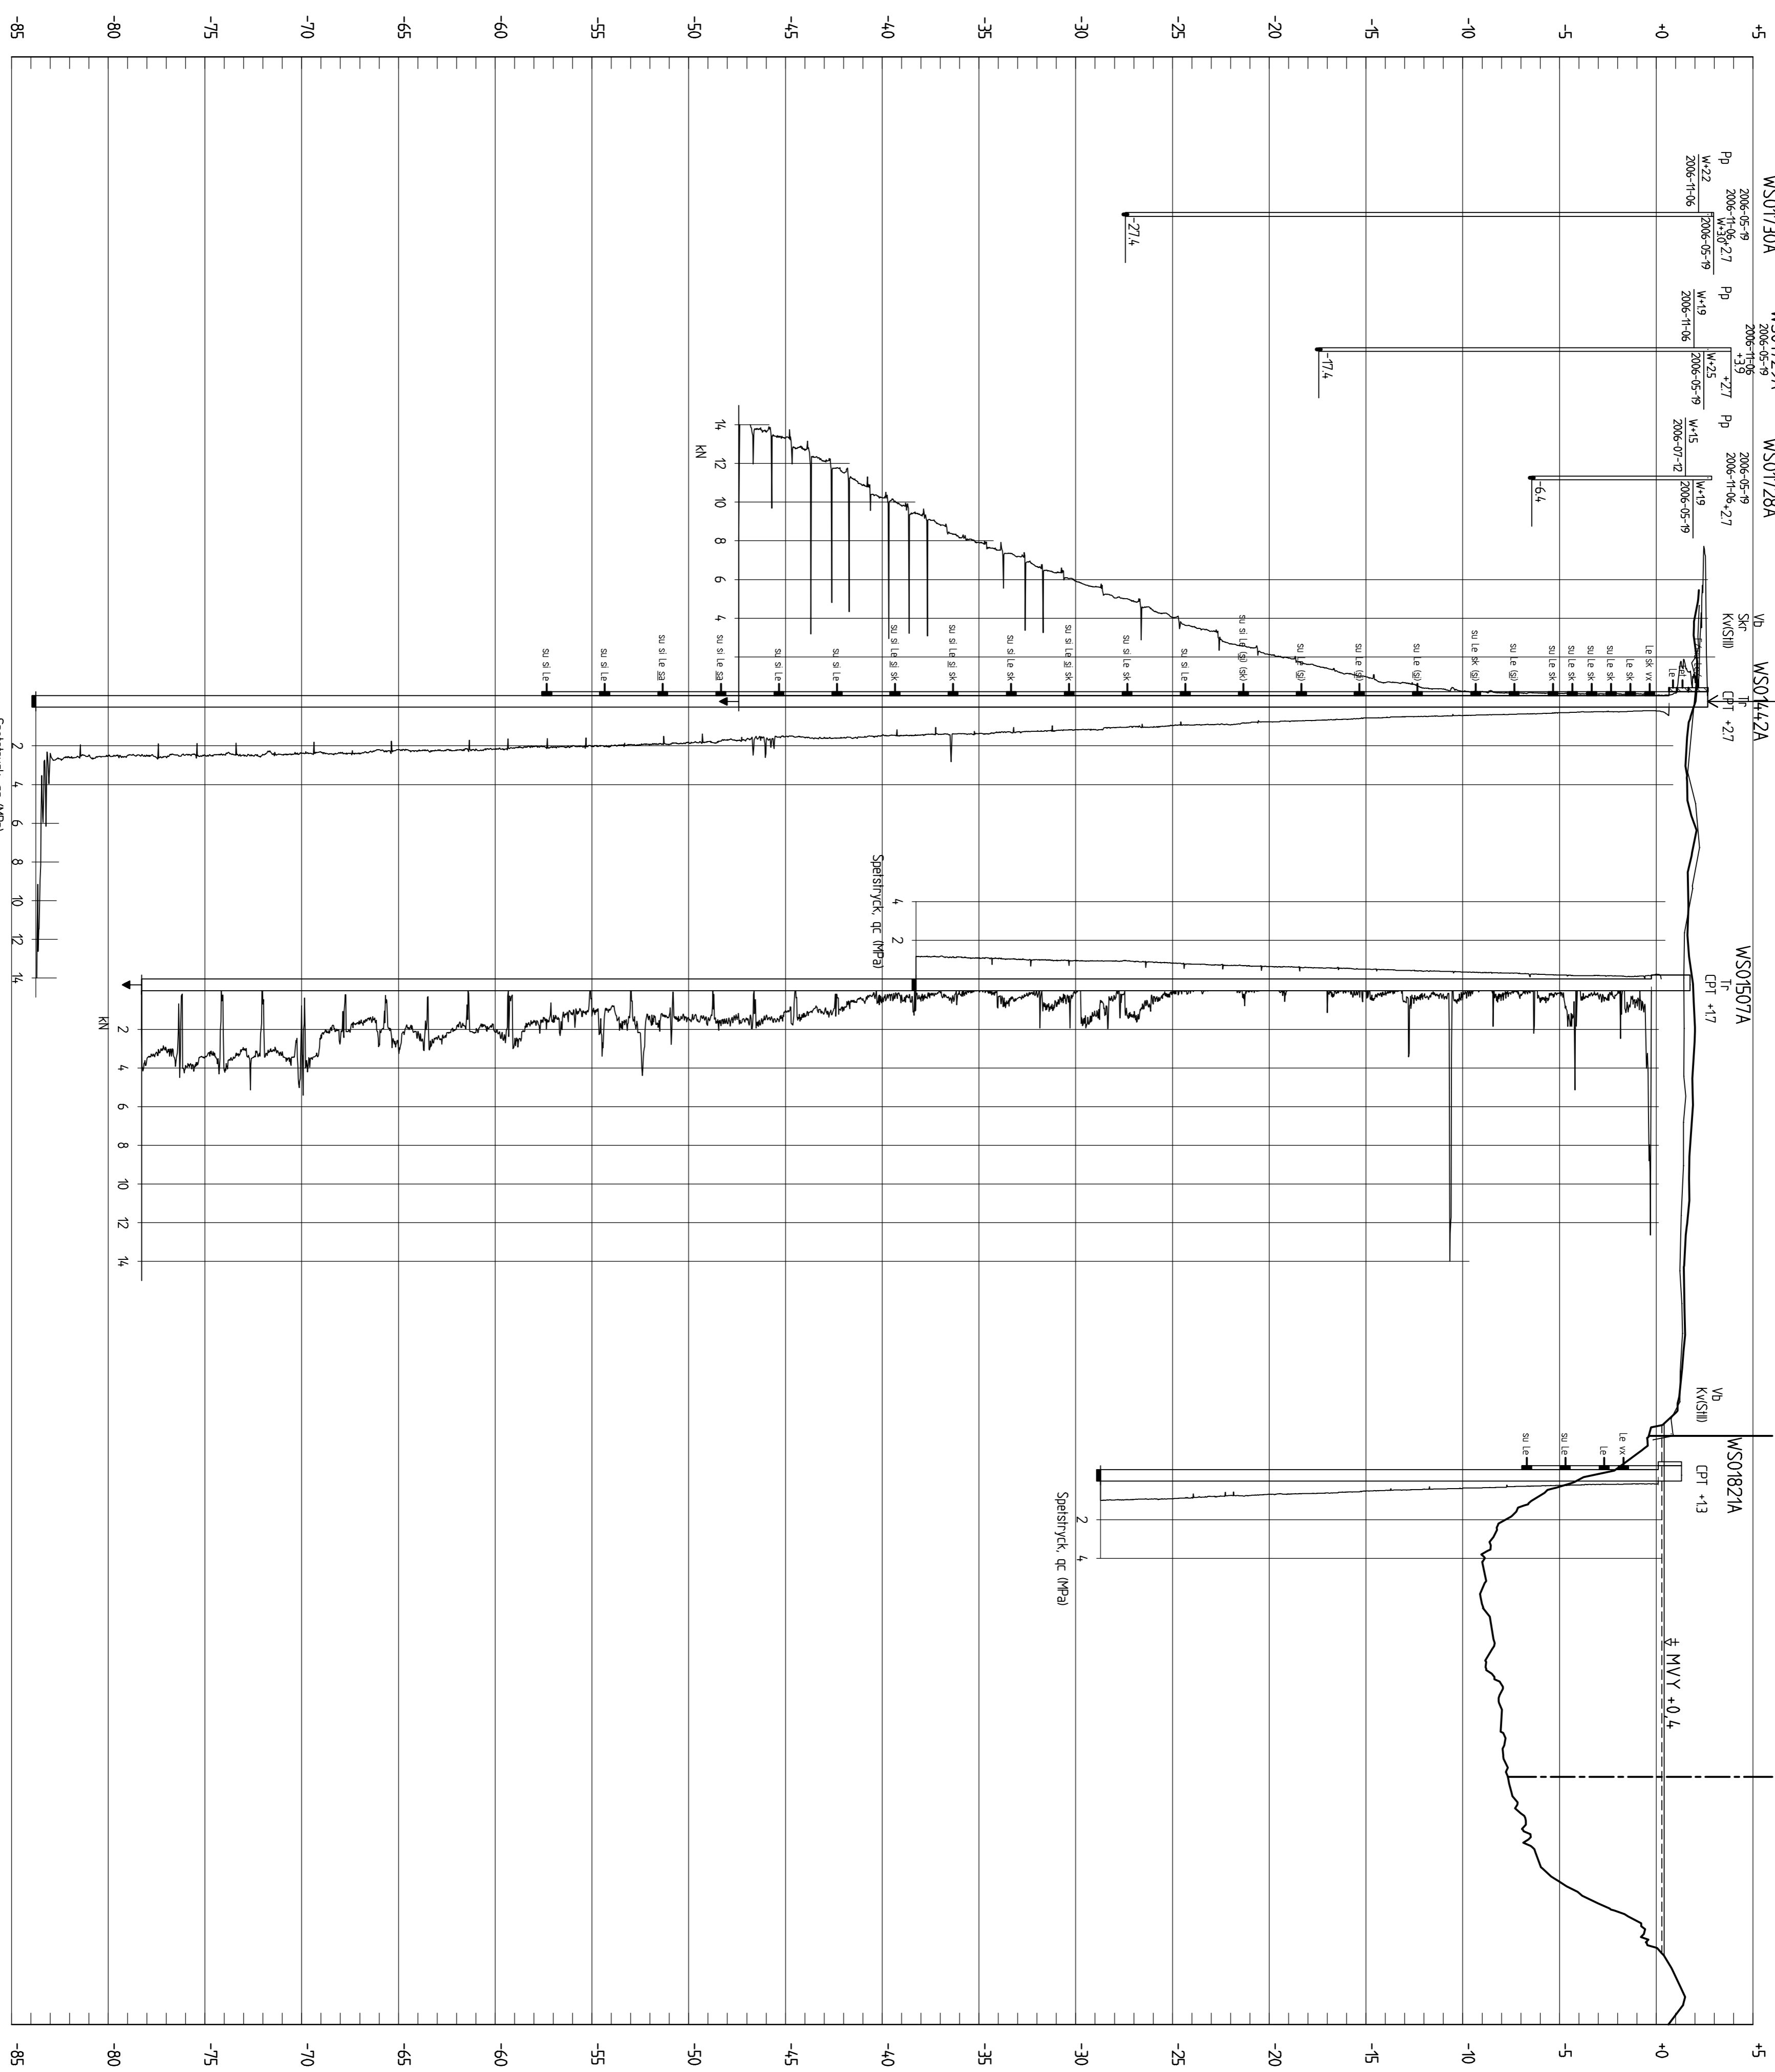

SEKTION 52/640 E
H 1:200 L 1:1000

KLIMATANPASSNING - SKREDFÖRUTSÄTTNINGAR I GÖTTA ÄLVDALEN

SGI Statens geotekniska institut
581 93 LUNKPING Telefon 013-20 18 00 Telefax 013-20 19 14 www.svedgeo.se

UPDRAG NR	14089	SKALA AV	AA (WSP)
DATEM	2011-08-15	HANDELSGÄRDE	ALVHEM - SÜRTE, SEKTION
ANSVARIG	KARIN LUNDSTRÖM (SGI)	SKALA (H)	H 1:200 L 1:1000
	JOHAN BERGSSON (WSP)	NUMMER	S09E0007

BET	AVT	ANDRINDEN AVSER	DATEM	SGN
GRANSKNINGSHANDLING				