


BETECKNINGAR

FÖR GEOTEKNISKA BETECKNINGAR SE SGF-S
BETECKNINGSSYSTEM www.sgf.net/SAMT
SVENSK STANDARD SS-EN ISO 14688-1 OCH
SS-EN ISO 14688-2.

MARKYTTA ENLIGT TERRÄNGMODELL
INMÄTT MARKYTTA

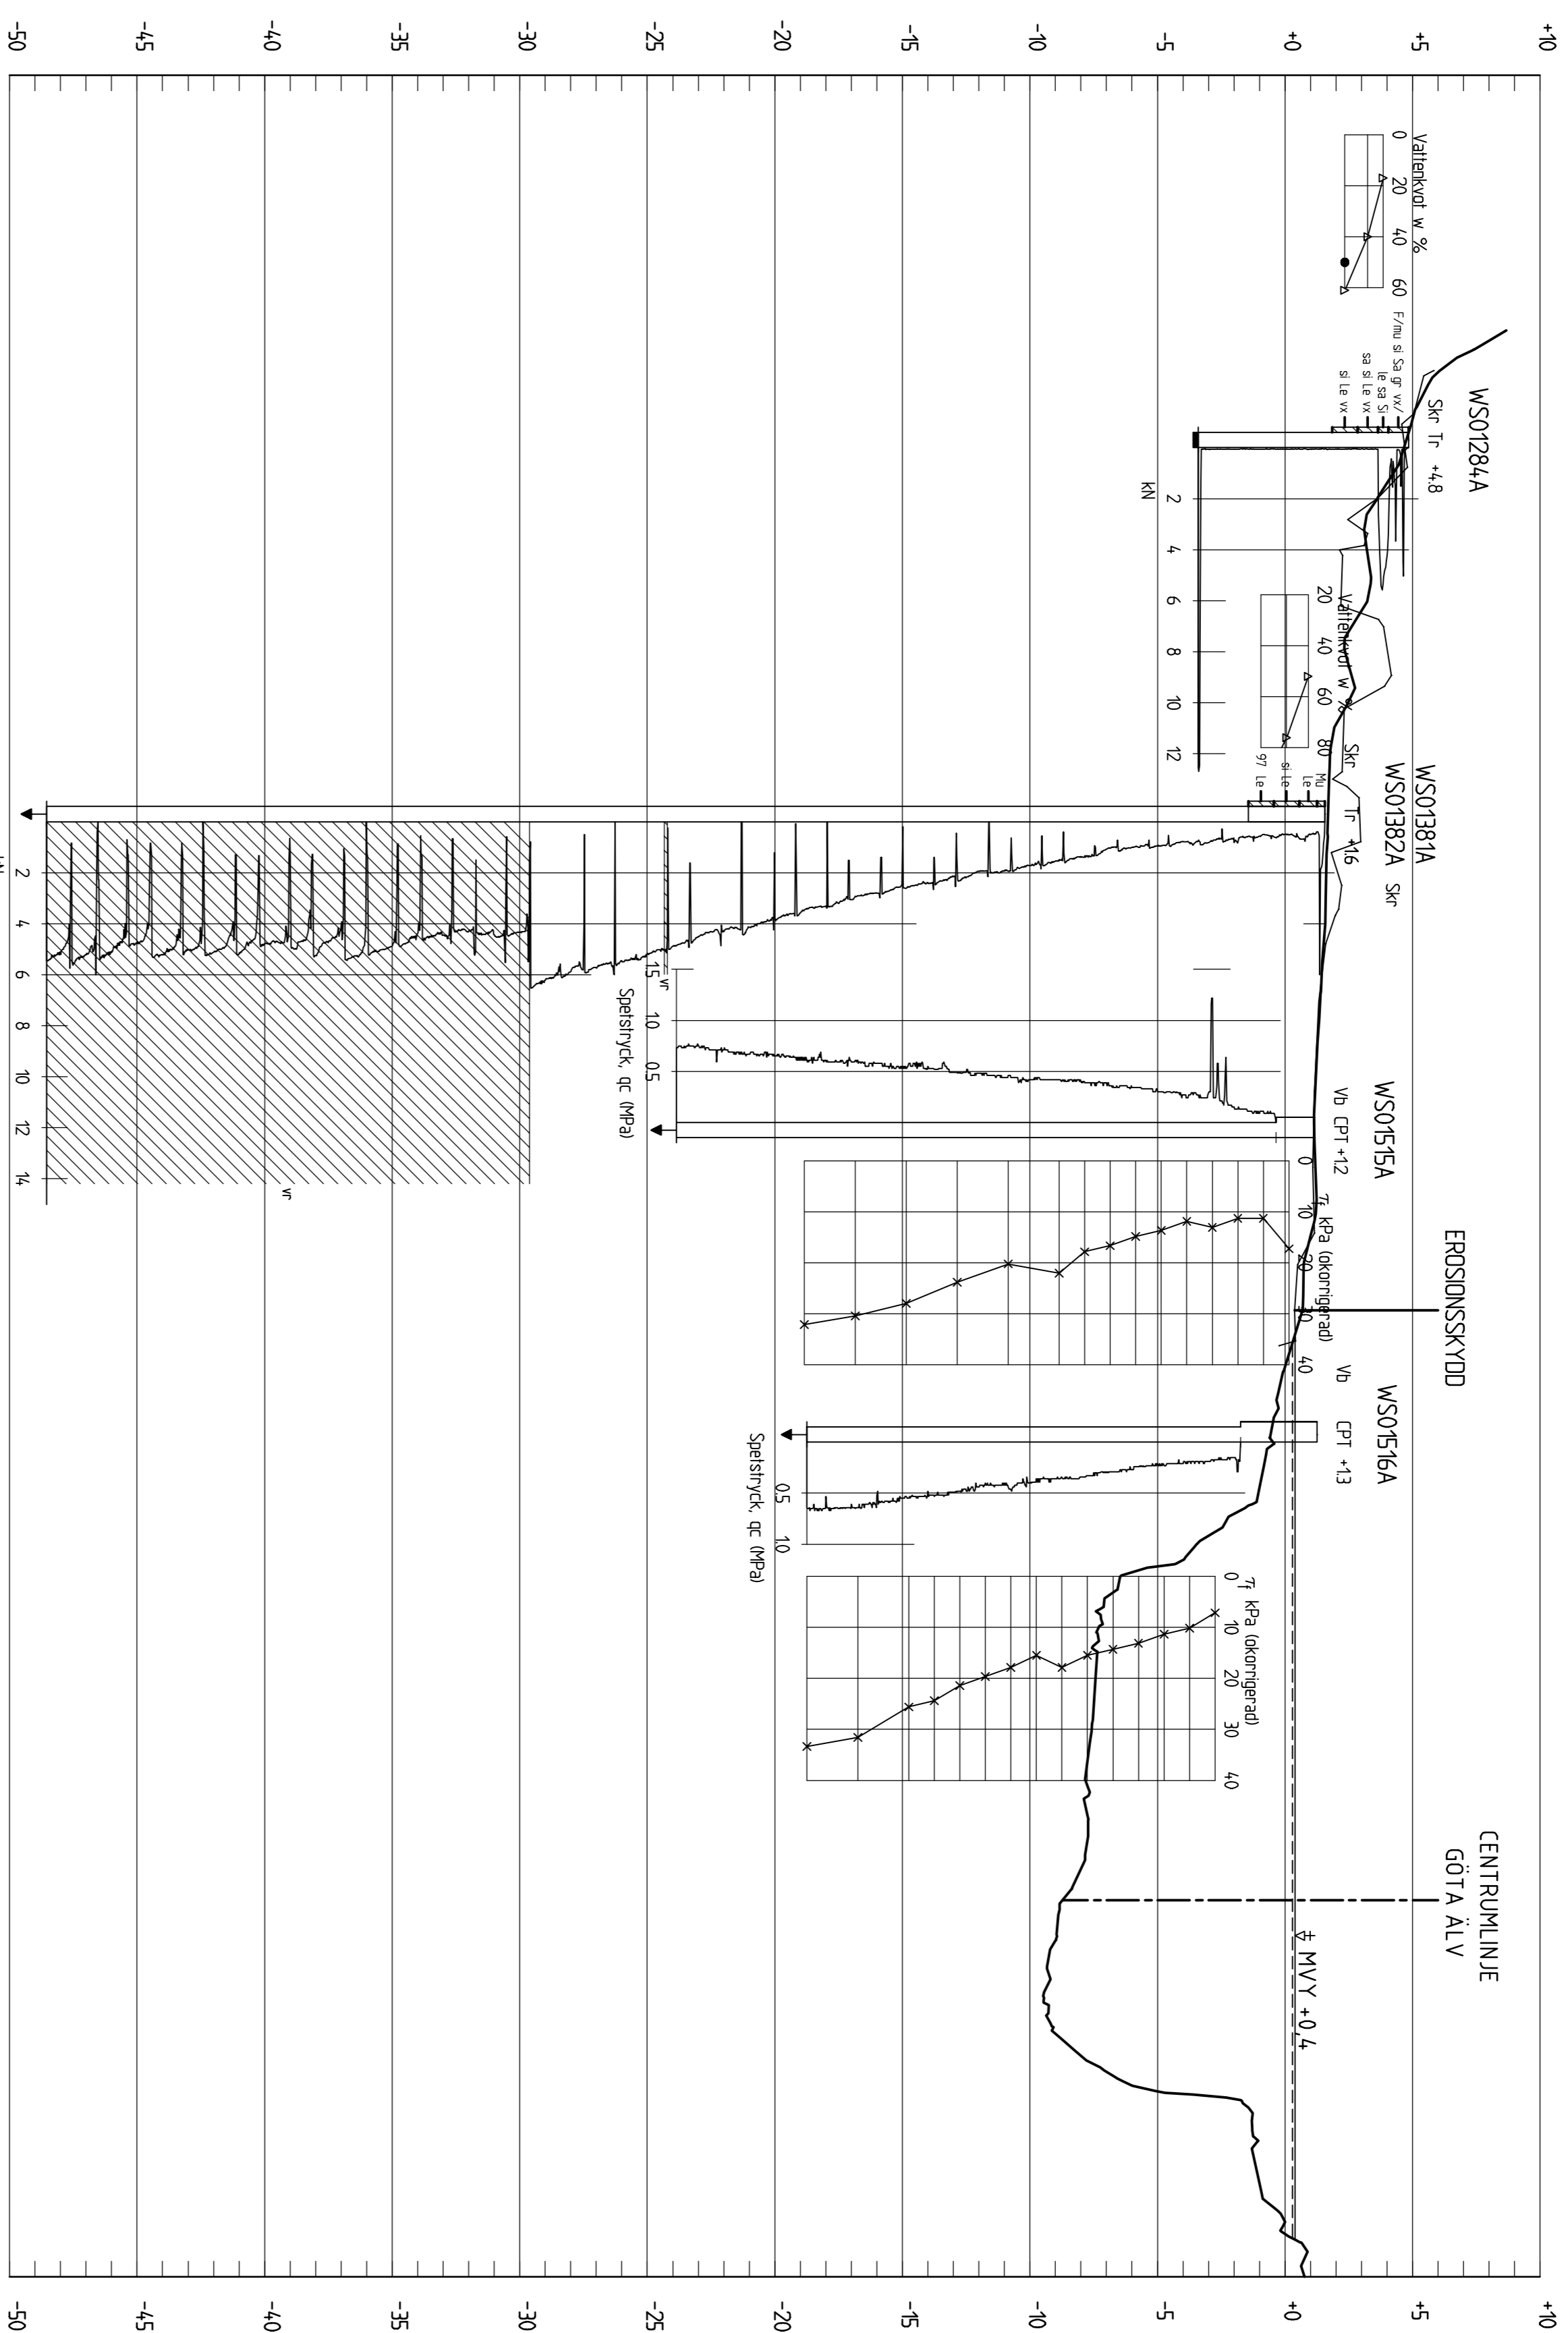

SEKTION 53/910 E
H 1:200 L 1:1000

BET	AVT	ANDRINDEN AVSEER	DATUM	SGN
GRANSKNINGSHANDLING				

KLIMATANPASSNING - SKREDFÖRUTSÄTTNINGAR I GÖTA ÄLVDALEN

SGI Statens geotekniska institut

UPPDRAG NR	14.089	SKALDA AV	AA (WSP)	GEOTEKNISK UNDERSÖKNING
DATUM	2011-08-15	HANDELSGÄRDE	ALVHEM - SÖRTE, SEKTION	KM 53/910 E
ANSVÄRIG	KARIN LUNDSTRÖM (SGI)	SKALA (A1)		
	JOHAN BERGSSON (WSP)	NUMMER		H 1:200 L 1:1000 S09E0008

581 93 LUNKPING Telefon 013-20 18 00 Telefax 013-20 19 14 www.svedgeose