


BETECKNINGAR

FÖR GEOTEKNISKA BETECKNINGAR SE SFS
BETECKNINGSSYSTEM www.sgf.net SAMT
SVENSK STANDARD SS-EN ISO 14688-1 OCH
SS-EN ISO 14688-2.

MARKYTA ENLIGT TERRÄNGMODELL
INMÄTT MARKYTA

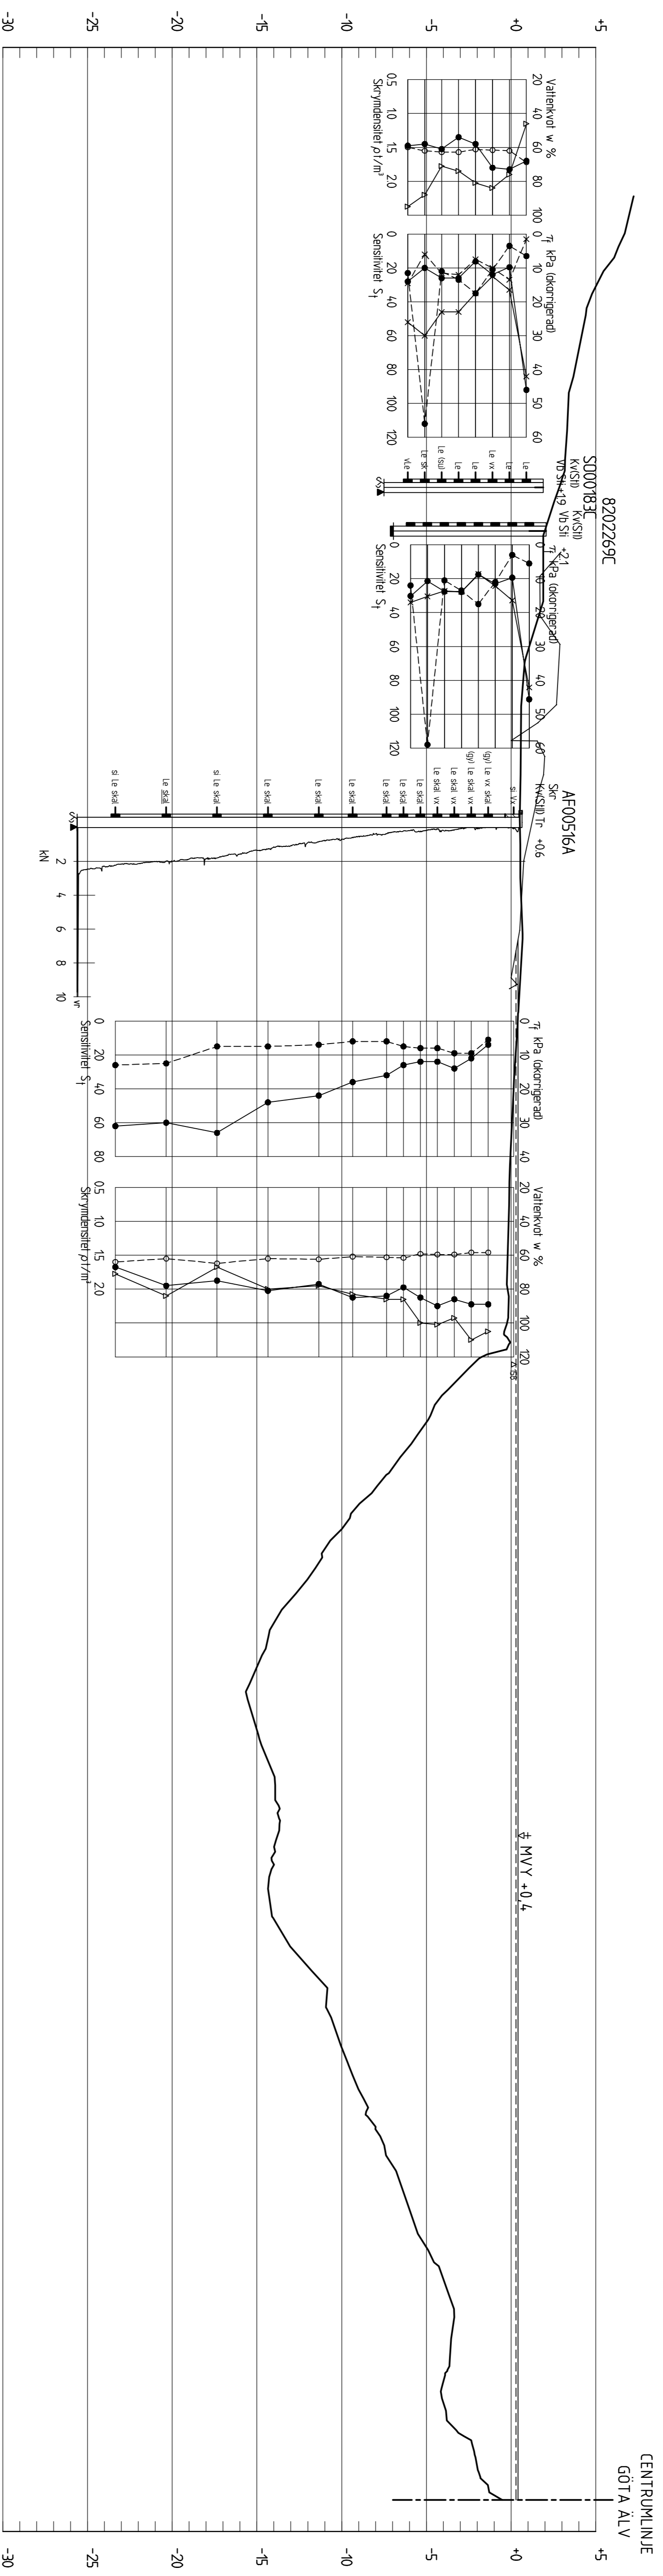


SEKTION 60/200 E
H 1:200 L 1:500

BET	AVT	ANDRINDEN AVSEER	DATUM	SGN

GRANSKNINGSHANDLING

KLIMATANPASSNING - SKREDFÖRUTSÄTTNINGAR I GÖTA ÄLVDALEN

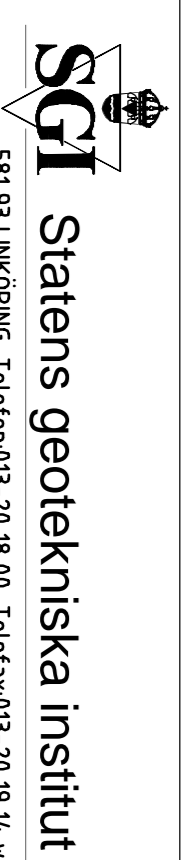

UPPDRAG NR	STAD AV	GEOTEKNISK UNDERSÖKNING
14089	AA (WSP)	ALVHEM - SÖRTE, SEKTION
DATUM	HANDELSGÅRE	KM 60/200 E
2011-08-15	JBN (WSP)	
ANSVÄRIG	SKALA (A1)	NUMMER
KARIN LUNDSTRÖM (SGI)	H 1:200 L 1:500	S09E0014
JOHAN BERGSSON (WSP)		

581 93 LUNKPING Telefon 013-20 18 00 Telefax 013-20 19 14 www.svedgeos.se