


SEKTION 66/7772 E
H 1:200 L 1:500

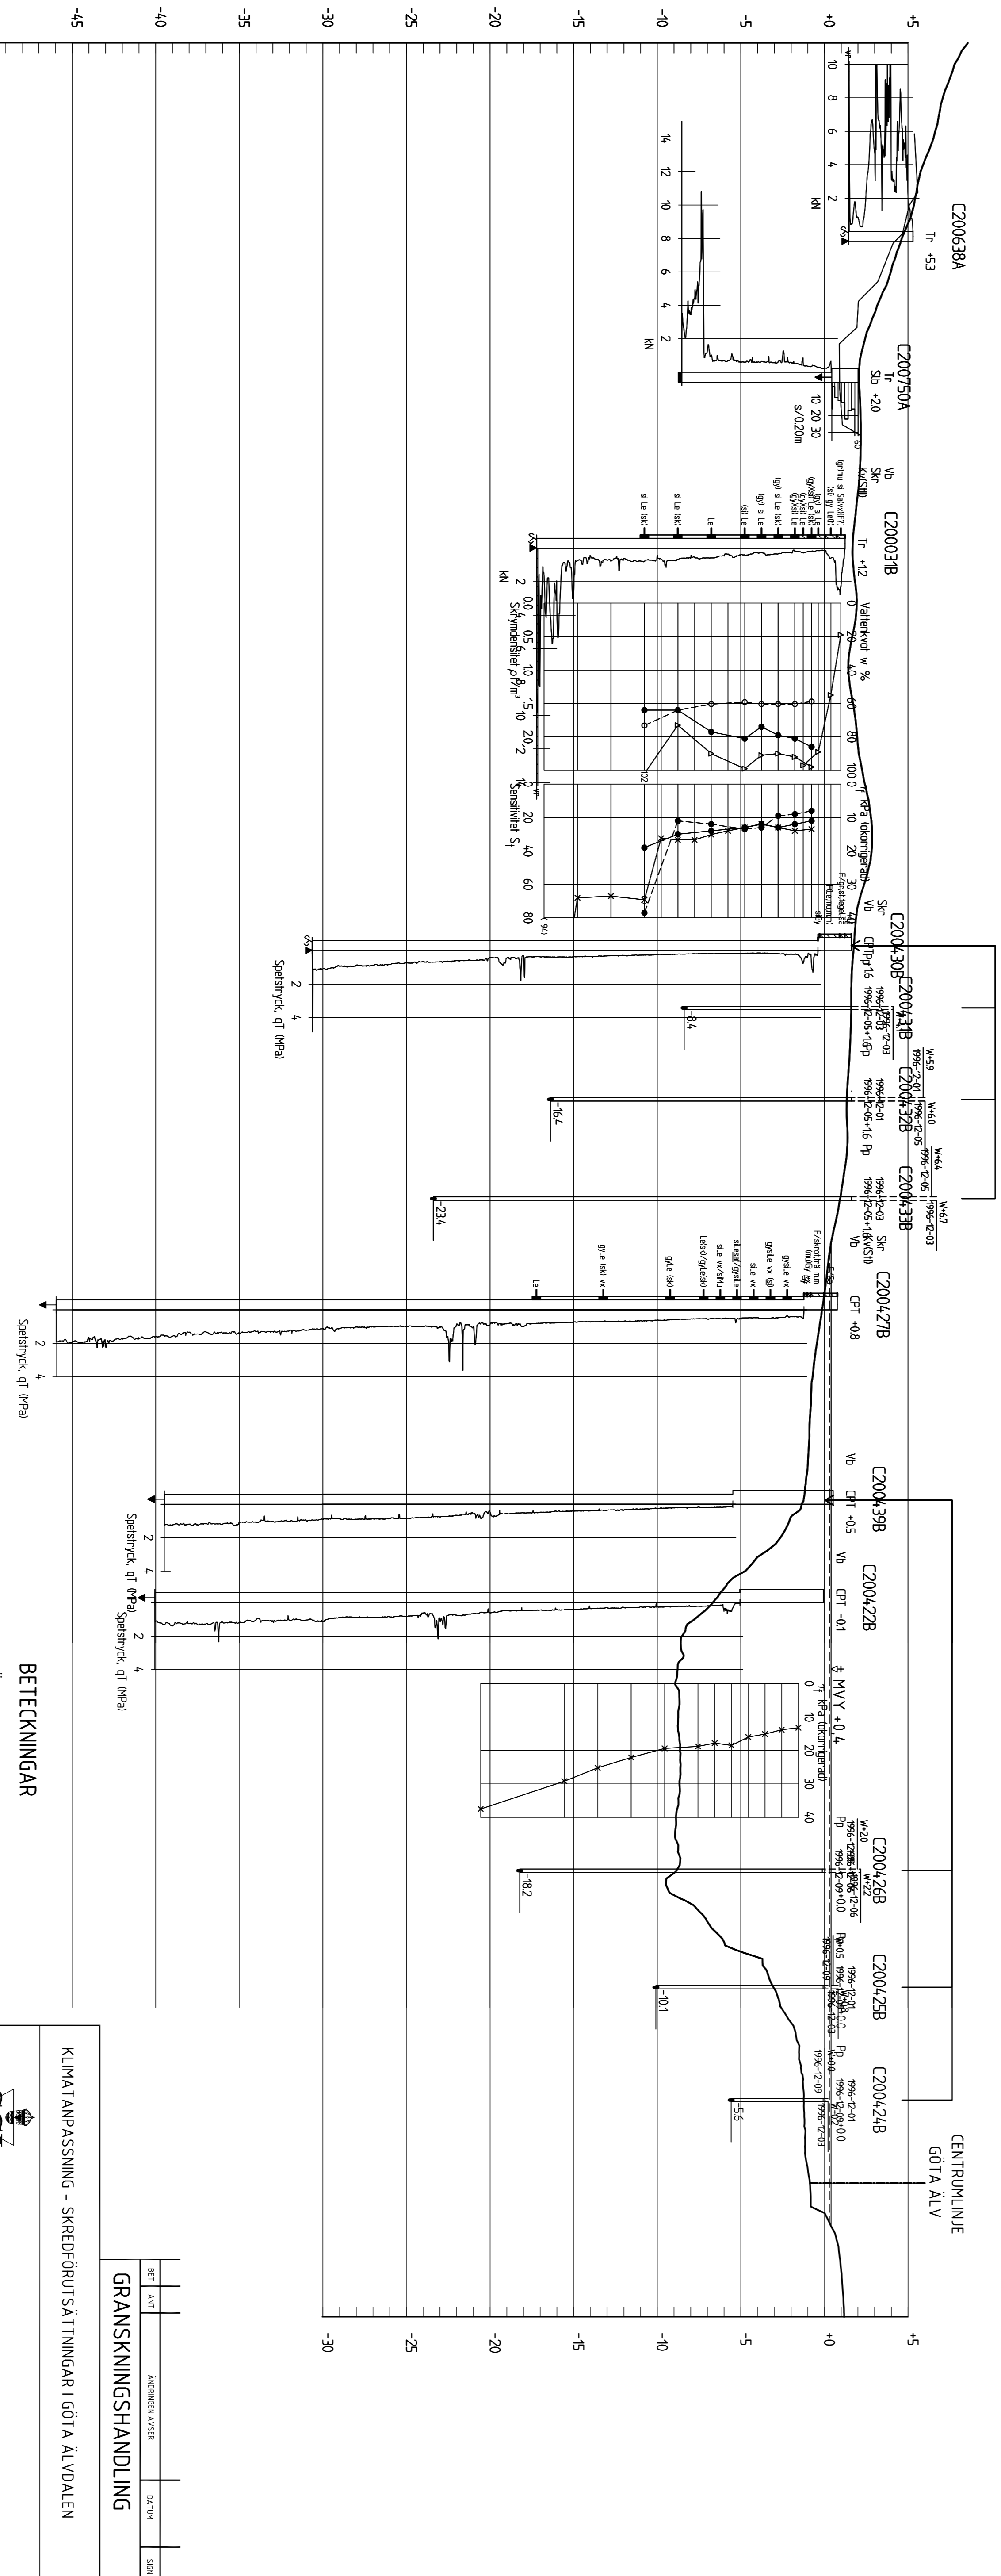

SEKTION 67/738 E
H 1:200 L 1:500


BETECKNINGAR

FÖR GEOTEKNISKA BETECKNINGAR SE SGF:S
BETECKNINGSSYSTEM [WWW.SGF.NET](http://www.sgf.net) SAKT
SVENSK STANDARD SS-EN ISO 14688-1 OCH
SS-EN ISO 14688-2.

MARKYTTA ENLIGT TERRÄNGMODELL
INMÄTT MARKYTTA

BET	ANT	ANDRÄNEN AVSEER	DATUM	SGN
GRANSKNINGSHANDLING				

KLIMATANPASSNING - SKREDFÖRUTSÄTTNINGAR I GÖTA ÄLVDALEN

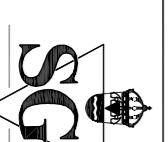

Statens geotekniska institut

581 93 LUNKPONG Telefon 013-20 18 00 Telefax 013-20 19 14 www.svedgeose

UPPDRAGSR	BEFÄLLAV	GEOTEKNISK UNDERSÖKNING	SKALA (A1)	NUMMER	BET
14089	TB (NORCONSULT)	ALVHEM - SURTE, SEKTION	H 1:200, L 1:500	S09E0017	
DATUM	HÄNKELGÅRE	2011-08-15 (DS (NORCONSULT))			
ANSVÄRIG	KÄRAN LUNDSTRÖM (SGI)				
	JOHAN BERGSTRÖM (WSF)				