


**BETECKNINGAR**  
 FÖR GEOTEKNISKA BETECKNINGAR SE SGF-S  
 BETECKNINGSSYSTEM [www.sgf.net](http://www.sgf.net) SAANT  
 SVENSK STANDARD SS-EN ISO 14688-1 OCH  
 SS-EN ISO 14688-2

MARKYTA ENLIGT TERRÄNGMODELL  
 INMÄTT MARKYTA

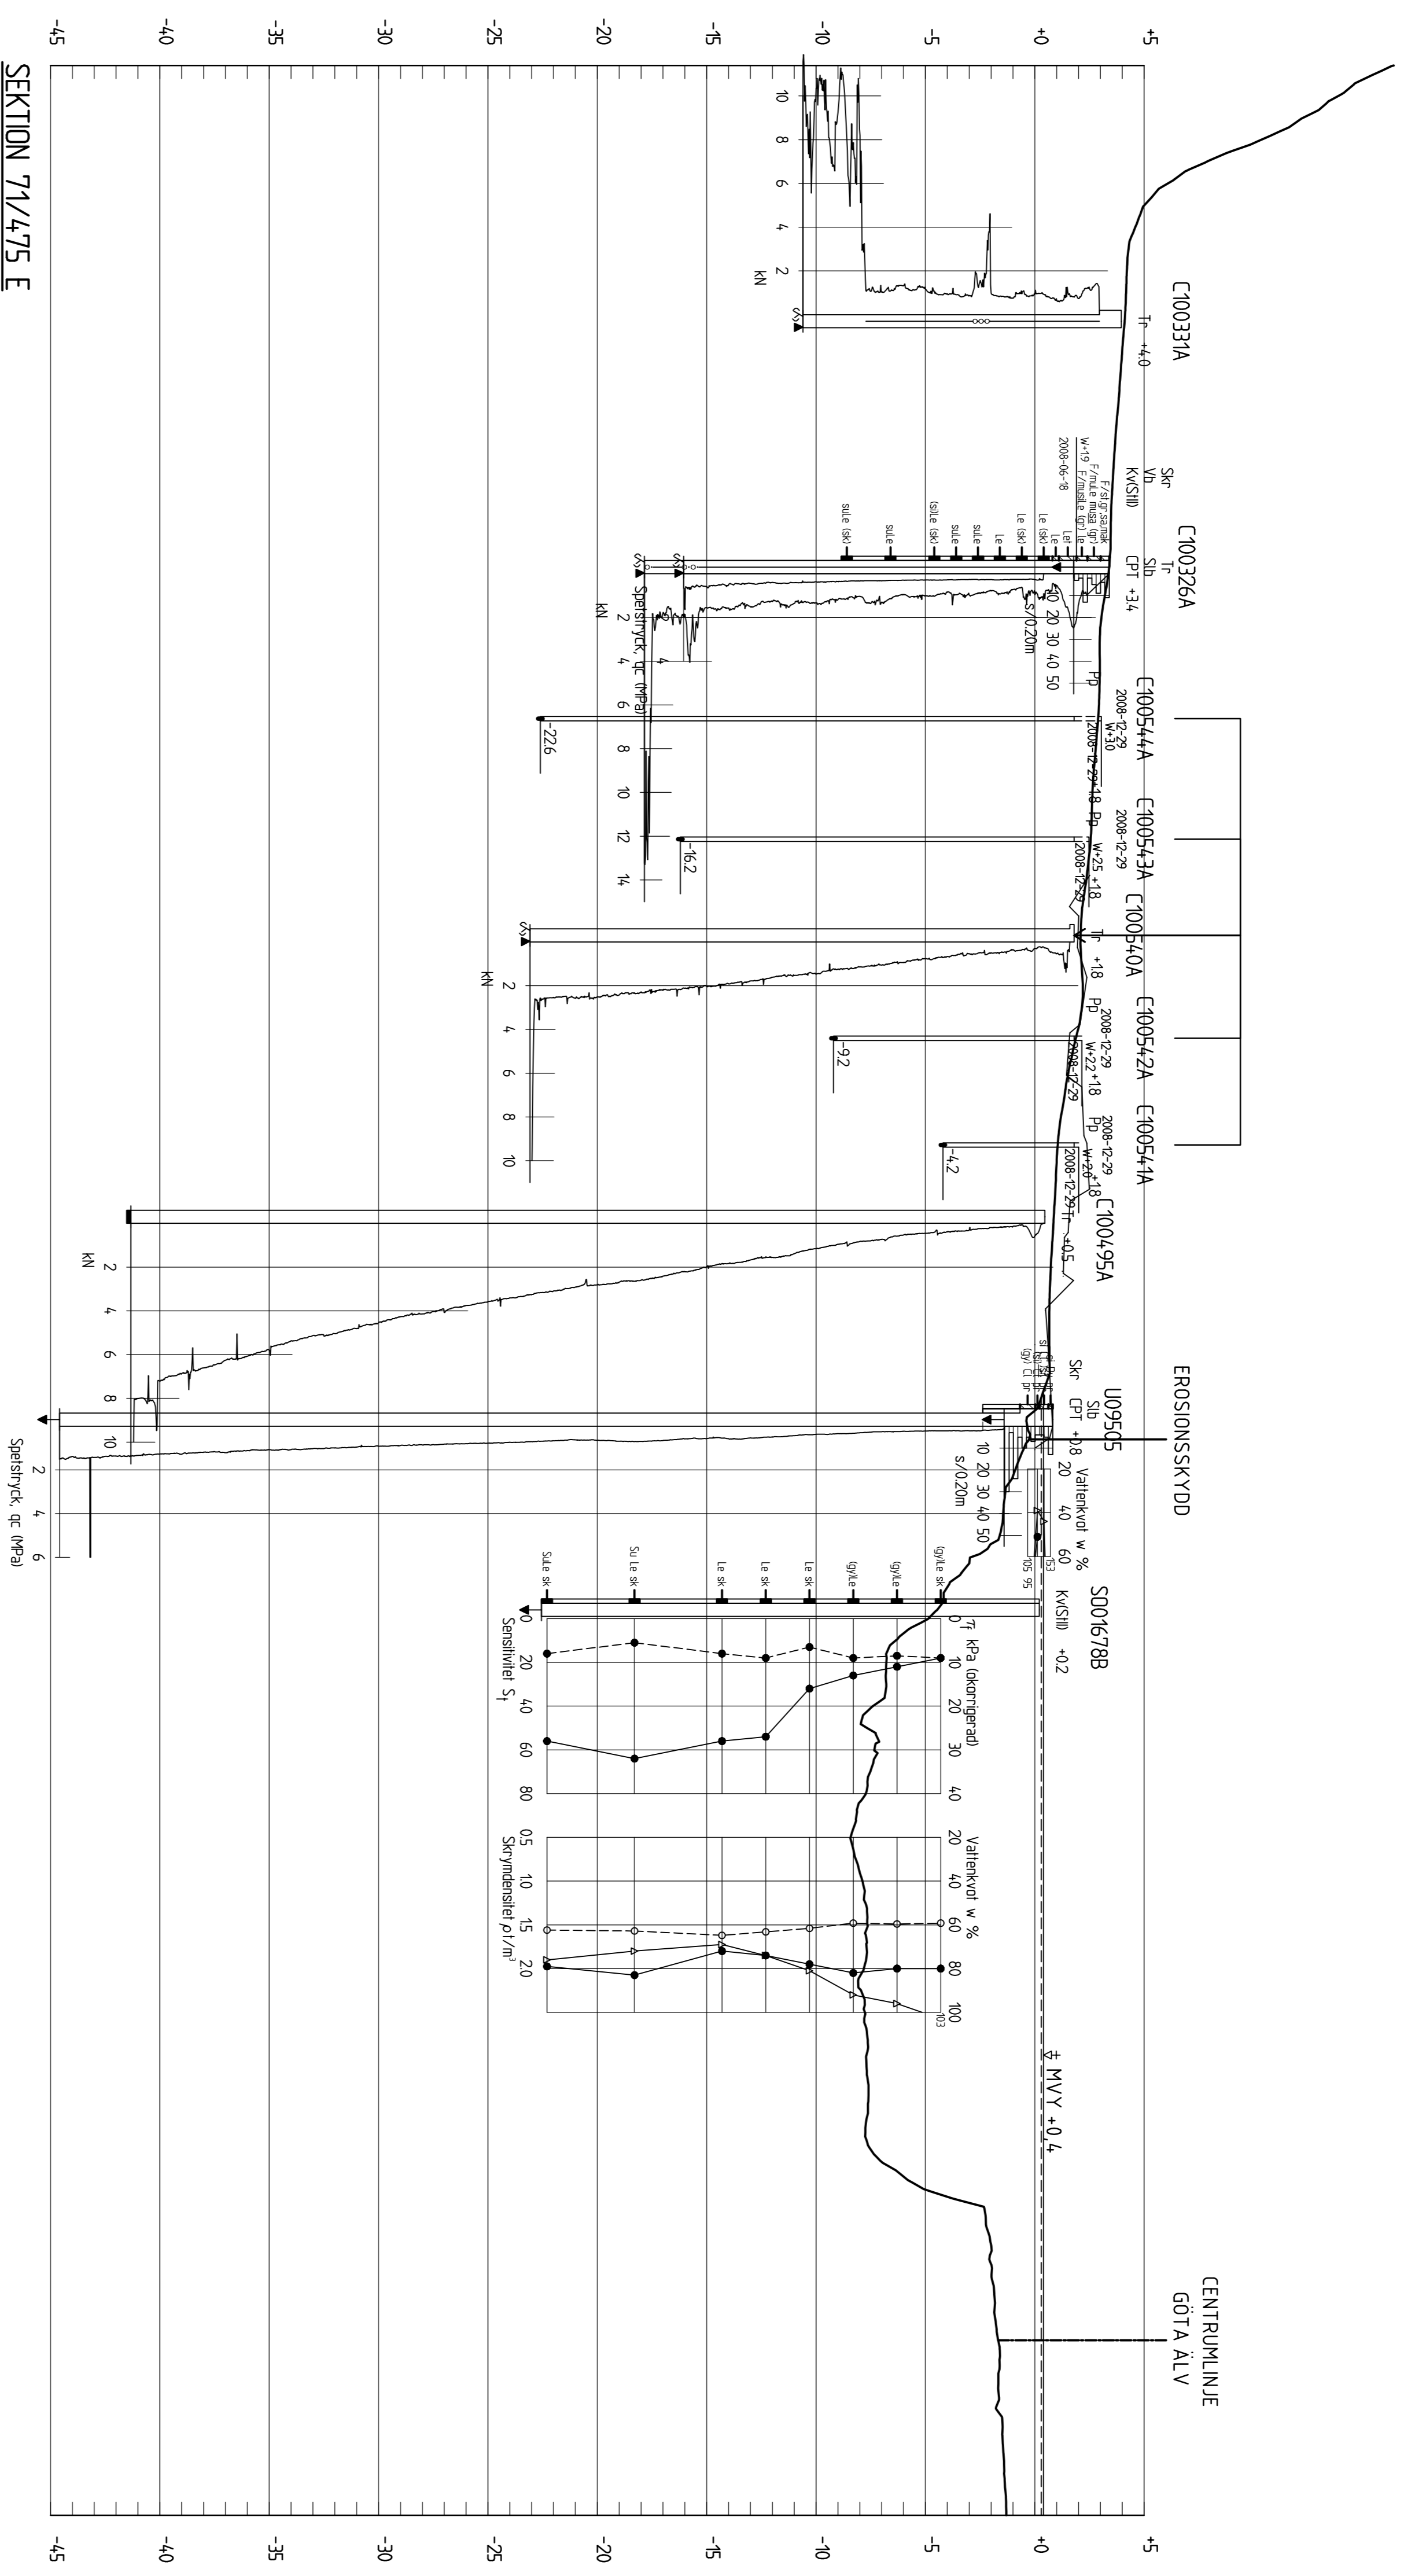

SEKTION 71/475 E  
 H 1:200 L 1:500

BET	AVT	ANDRÖREN AVSEER	DATUM	SGN
<b>GRANSKNINGSHANDLING</b>				

KLIMATANPASSNING - SKREDFÖRUTSÄTTNINGAR I GÖTA ÄLVDALEN

**SGI** Statens geotekniska institut  
 581 93 LUNKPING Telefon 013-20 18 00 Telefax 013-20 19 14 [www.svedgeo.se](http://www.svedgeo.se)

UPPDRAGSR	SKALDA AV	GEOTEKNISK UNDERÖKNING	SKALA (AV)	NUMMER	BET
14089	TB (NORCONSULT)	ÄLVHEM - SURTE, SEKTION	H 1:200, L 1:500	S09E0020	
DATUM	HÄNKELGÅRDE				
2011-08-15	DS (NORCONSULT)				
ANSVÄRIG					
KARIN LUNDSTRÖM (SGI)					
JOHAN BERGSTRÖM (WSP)					